



PLANTA BAIXA
HIDROSANITÁRIO
ESCALA: 1:200

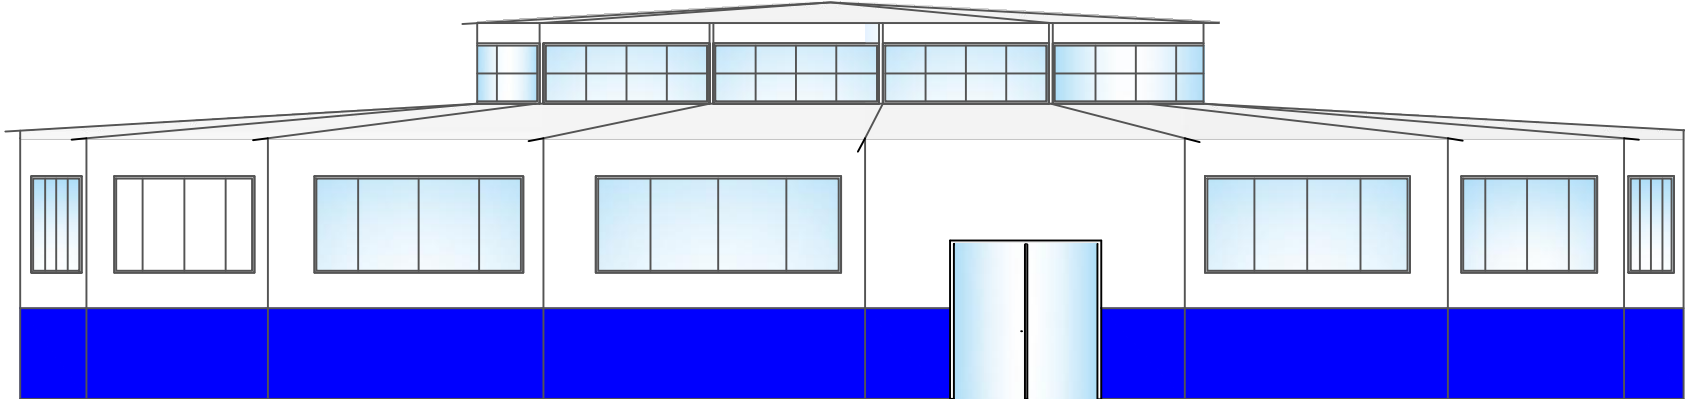


FACHADA
RUA RAPHAEL ROMANO, ESQUINA C/ MMDCA
ESCALA: 1:100

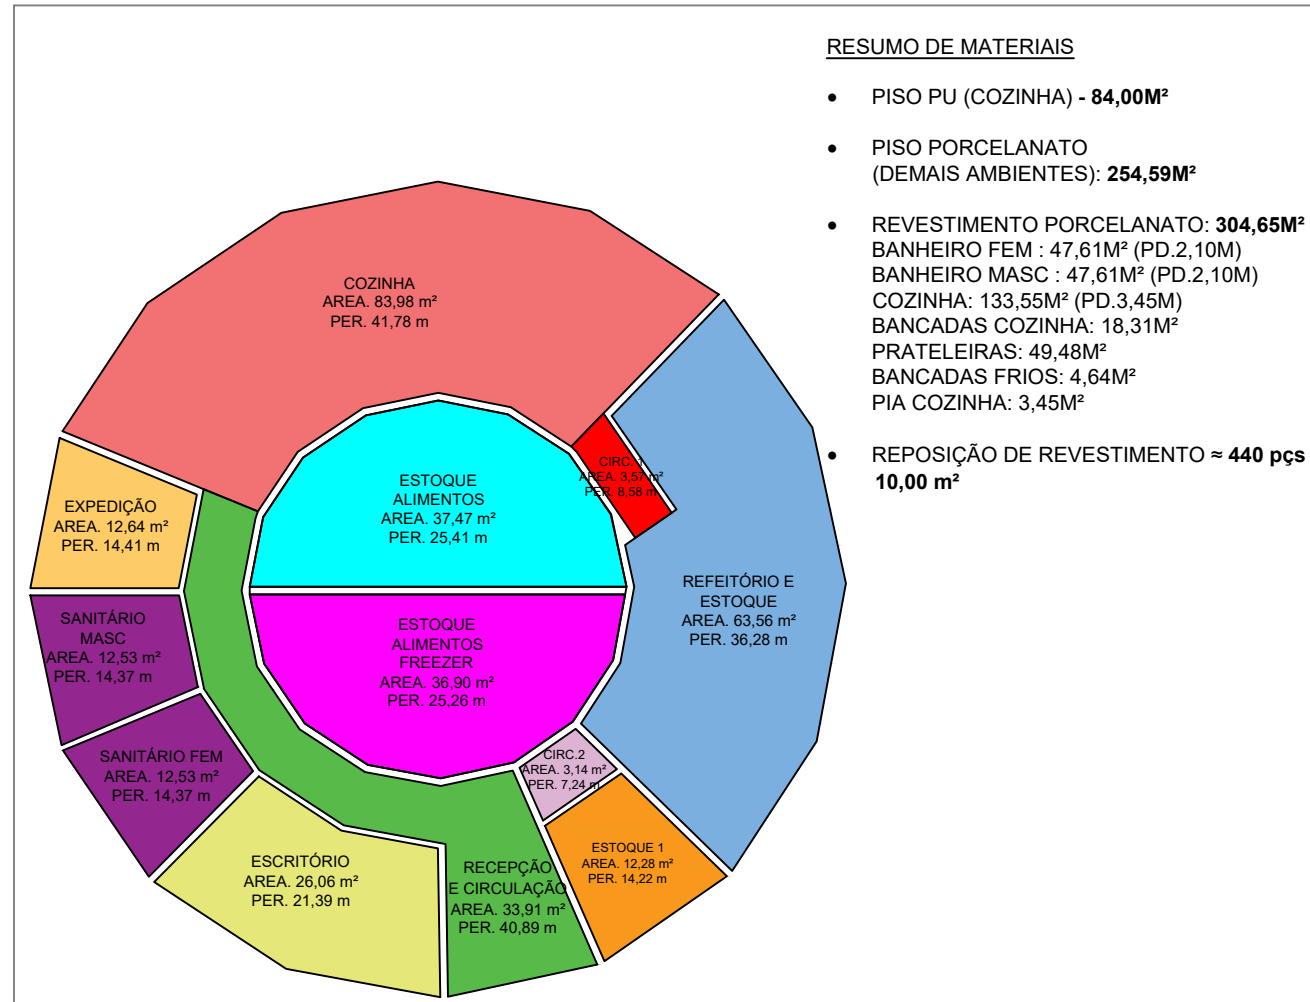

PLANTA BAIXA
ÁREAS CORRESPONDENTE A DEMOLIÇÃO E EXECUÇÃO DE NOVO REVESTIMENTOS
ESCALA: 1:200


TABELA DE ESQUADRIAS - PORTAS E ENTRADAS				EXISTENTE	NOVA/ SUBST.
CÓD.	LARGURA	ALTURA	DESCRIÇÃO	QTDE	QTDE
P1	0,80	2,10	PORTA EM CHAPA AÇO (TP ABRIR)	1,00	
P2	2,00	2,10	CAXILHO ALUMÍNIO 2 FLS (C/ VIDROS TP ABRIR)		1,00
P3	0,80	2,10	PORTA EM AÇO VENEZIANA (C/VIDROS TP ABRIR)	1,00	
P4	0,80	2,10	PORTA MADEIRA (TP ABRIR)		4,00
P5	1,40	2,10	TELA (TP ABRIR)	1,00	
P6	1,15	2,10	TELA (TP ABRIR)	1,00	
P7	0,60	2,10	CAXILHO ALUMÍNIO VENEZIANA (TP ABRIR)		2,00
P8	0,80	2,10	CAXILHO ALUMÍNIO VENEZIANA/ LAMBRI (TP CORRER)		4,00
V1	0,80	2,10	VÃO APENAS BATENTE	3,00	
V2	1,16	2,10	VÃO APENAS BATENTE	2,00	

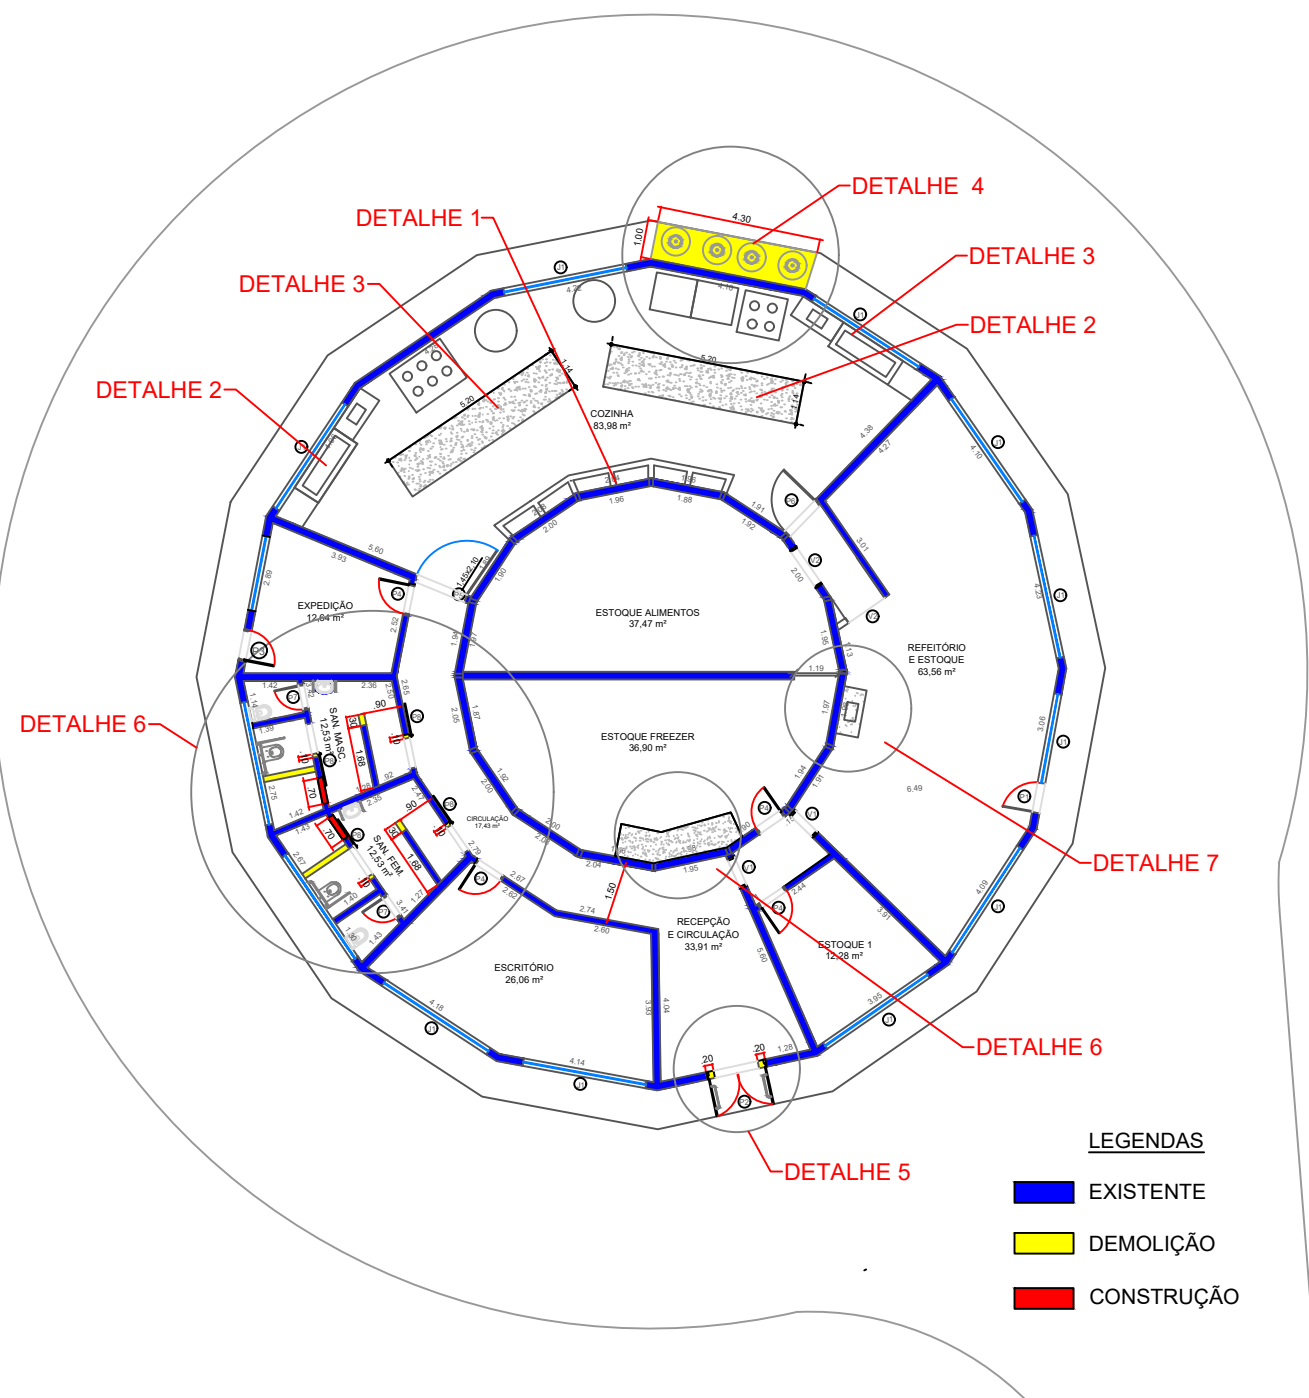


PLANTA BAIXA
RUA RAPHAEL ROMANO, ESQUINA C/ MMDCA
ESCALA: 1:200

RESUMO DE MATERIAIS







- PISO PU (COZINHA) - 84,00M²
- PISO PORCELANATO (DEMAIS AMBIENTES): 254,59M²
- REVESTIMENTO PORCELANATO: 304,65M²
- BANHEIRO FEM: 47,61M² (PD 2,10M)
- BANHEIRO MASC: 47,61M² (PD 2,10M)
- COZINHA: 133,55M² (PD 3,45M)
- BANCADAS COZINHA: 18,31M²
- PRATELEIRAS: 49,48M²
- BANCADAS FRIOS: 4,64M²
- PIA COZINHA: 3,45M²
- REPOSIÇÃO DE REVESTIMENTO = 440 pcs 10,00 m²

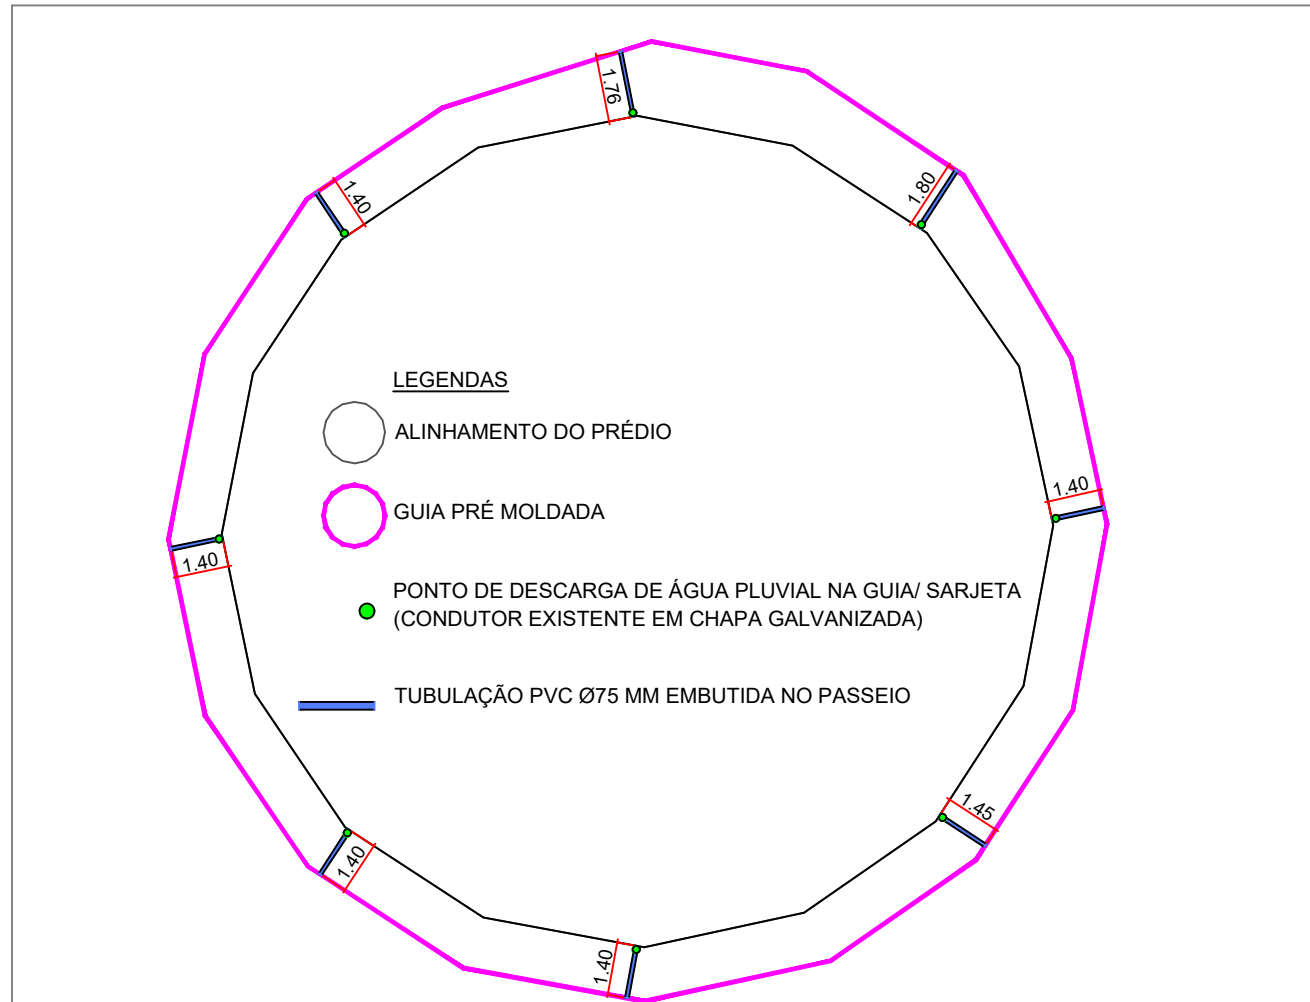

PLANTA BAIXA
LANÇAMENTO DE ÁGUA PLUVIAIS PROVENIENTES DA COBERTURA
ESCALA: 1:200

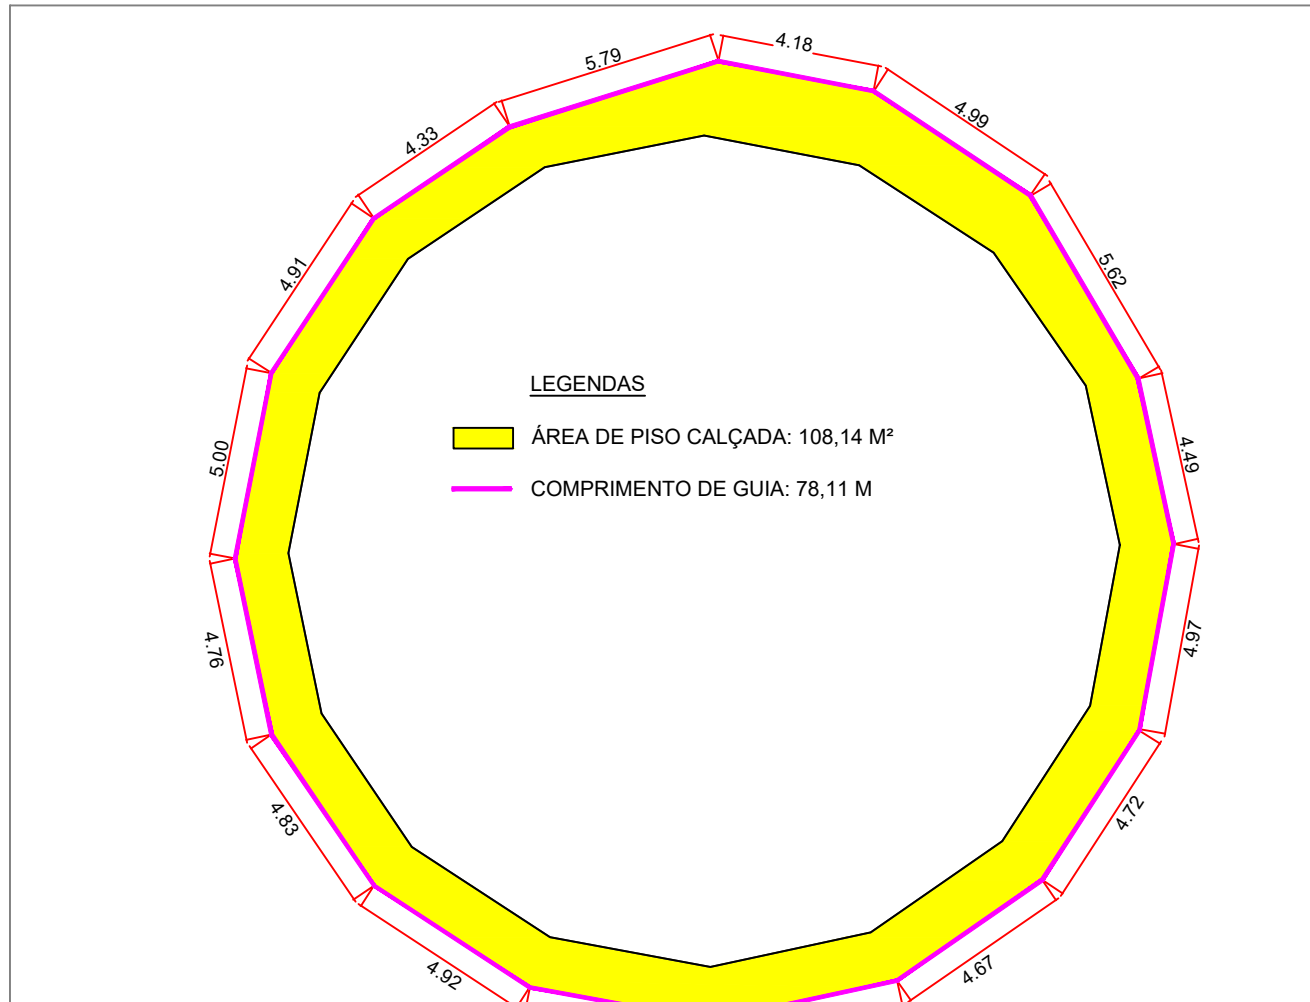

PLANTA BAIXA
RETIRADA DE PARALELEPÍPEDO E EXECUÇÃO DE NOVO CALÇAMENTO EM CONCRETO
ESCALA: 1:200

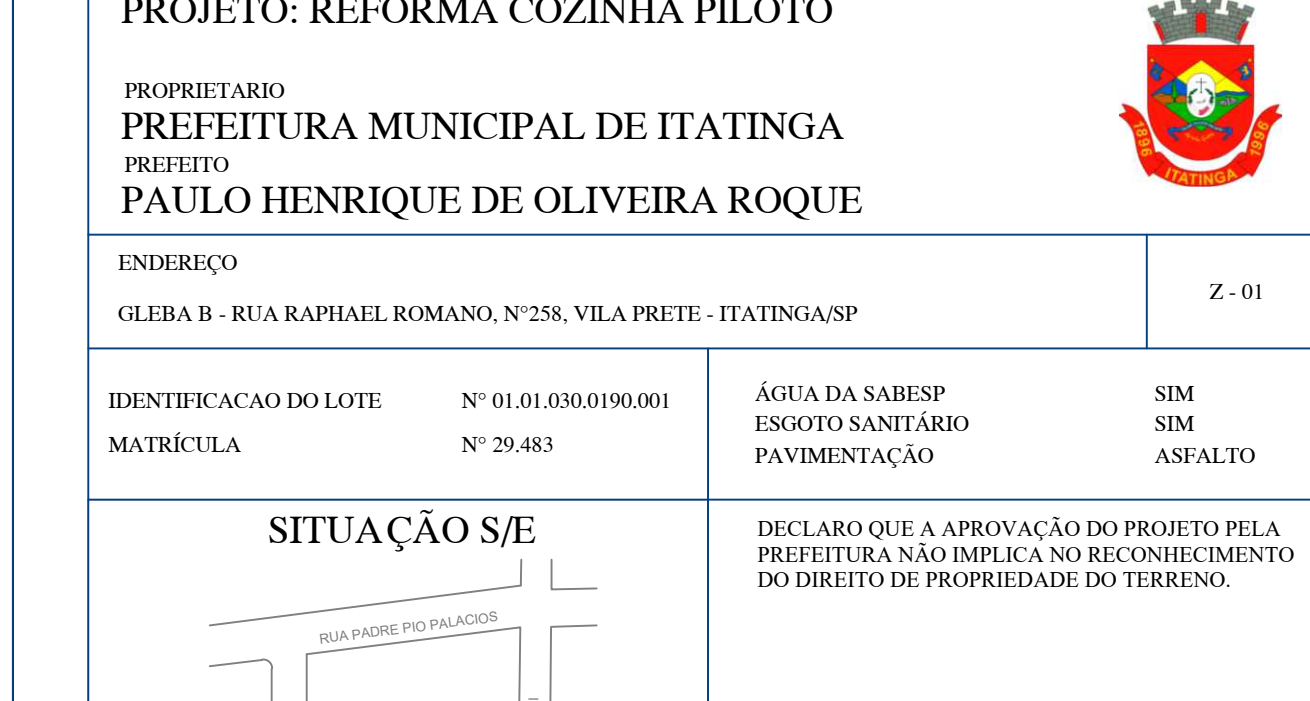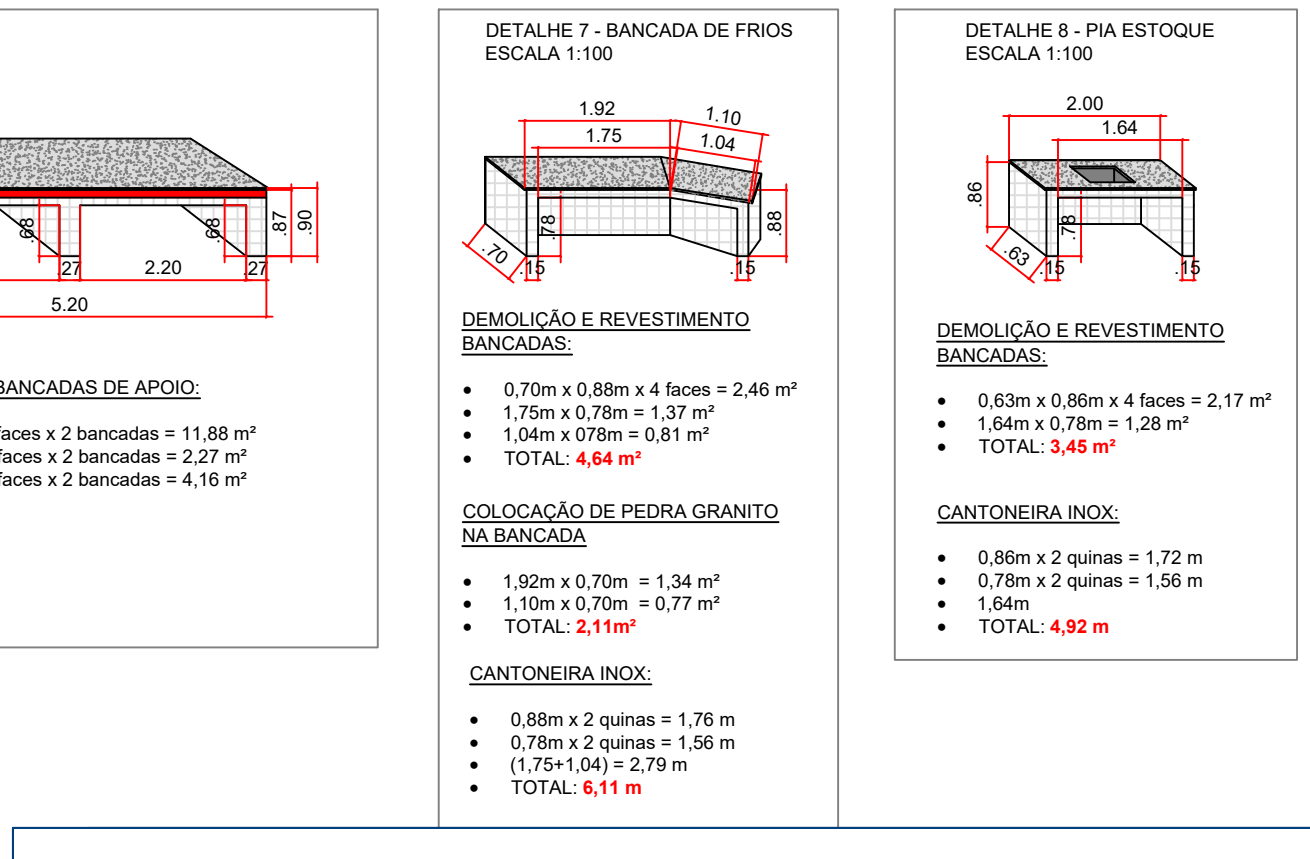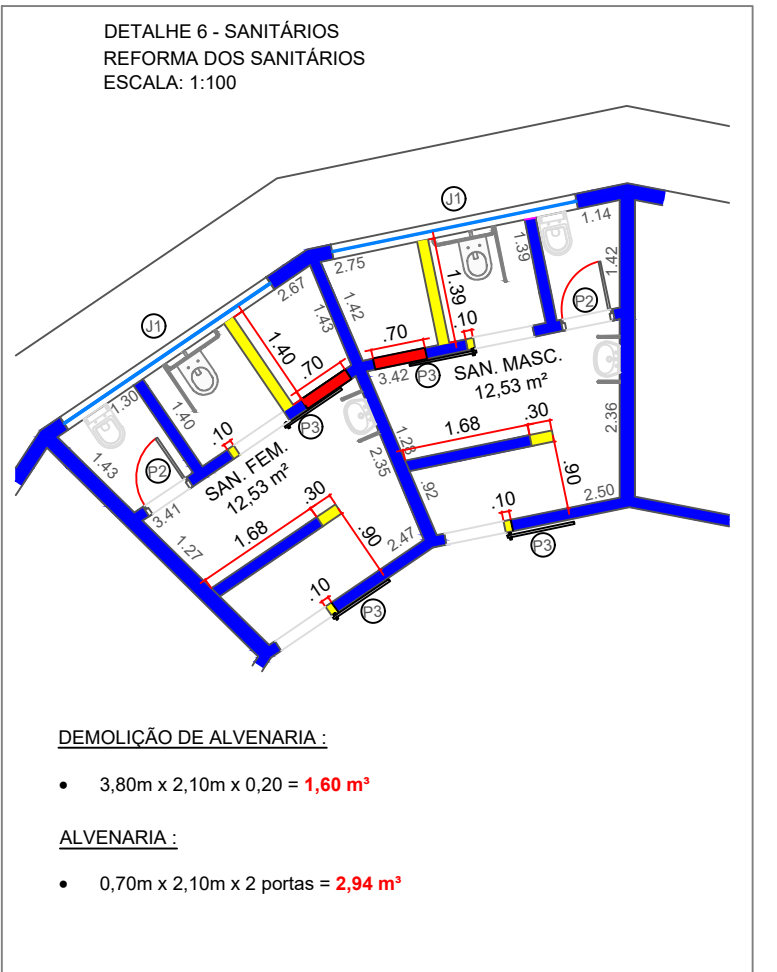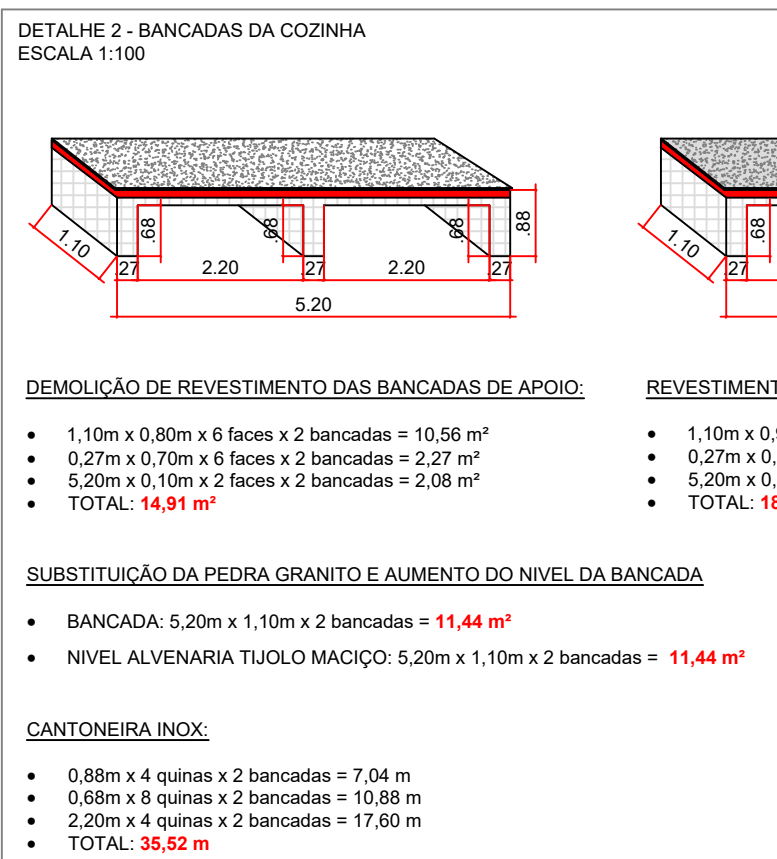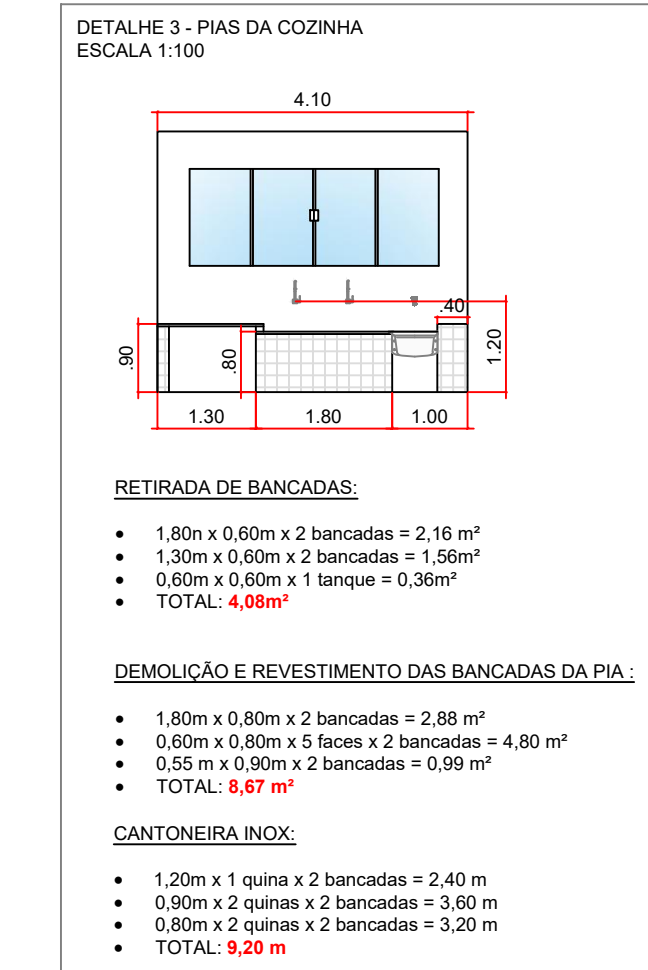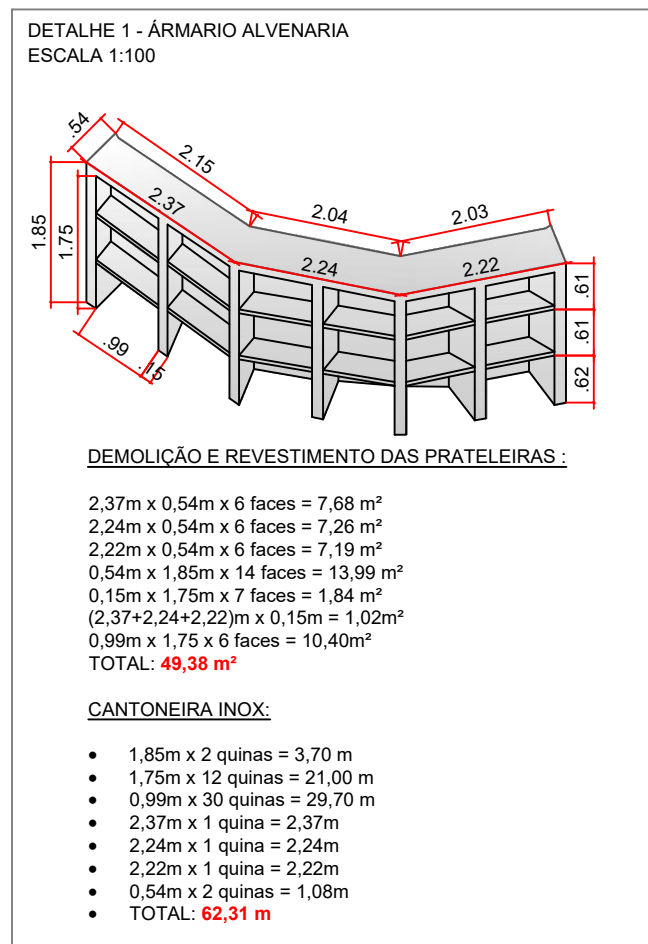

PROJETO COMPLETO

PROJETO: REFORMA COZINHA PILOTO

PROPRIETÁRIO
PREFEITURA MUNICIPAL DE ITATINGA
PREFEITO PAULO HENRIQUE DE OLIVEIRA ROQUE

ENDEREÇO
GLEBA B - RUA RAPHAEL ROMANO, Nº258, VILA PRETE - ITATINGA/SP

IDENTIFICAÇÃO DO LOTE Nº 01.01.030.0190.001
MÁTRICULA Nº 29.483

ÁGUA DA SABESP
ESGOTO SANITÁRIO
PAVIMENTAÇÃO

DECLARO QUE A APROVAÇÃO DO PROJETO PELA PREFEITURA NÃO IMPLICA NO RECONHECIMENTO DO DIREITO DE PROPRIEDADE DO TERRENO.

PROPRIETÁRIO
PREFEITURA MUNICIPAL DE ITATINGA
CNPJ: 46.634.127/0001-63
PREFEITO PAULO HENRIQUE DE OLIVEIRA ROQUE

AUTOR DO PROJETO E RESPONSÁVEL TÉCNICO
ENGP RICALDO MANOEL SILVA
CREA Nº 5070431839

TERRENO.....2.883,34 m²
COZINHA PILOTO.....370,43 m²
ALMOXARIFADO.....143,06 m²
TOTAL.....513,49 m²
LIVRE.....2.369,85 m²
TAXA DE OCUPAÇÃO.....17,80 %
COEF. APROVEITAMENTO.....0,178

APROVAÇÃO