


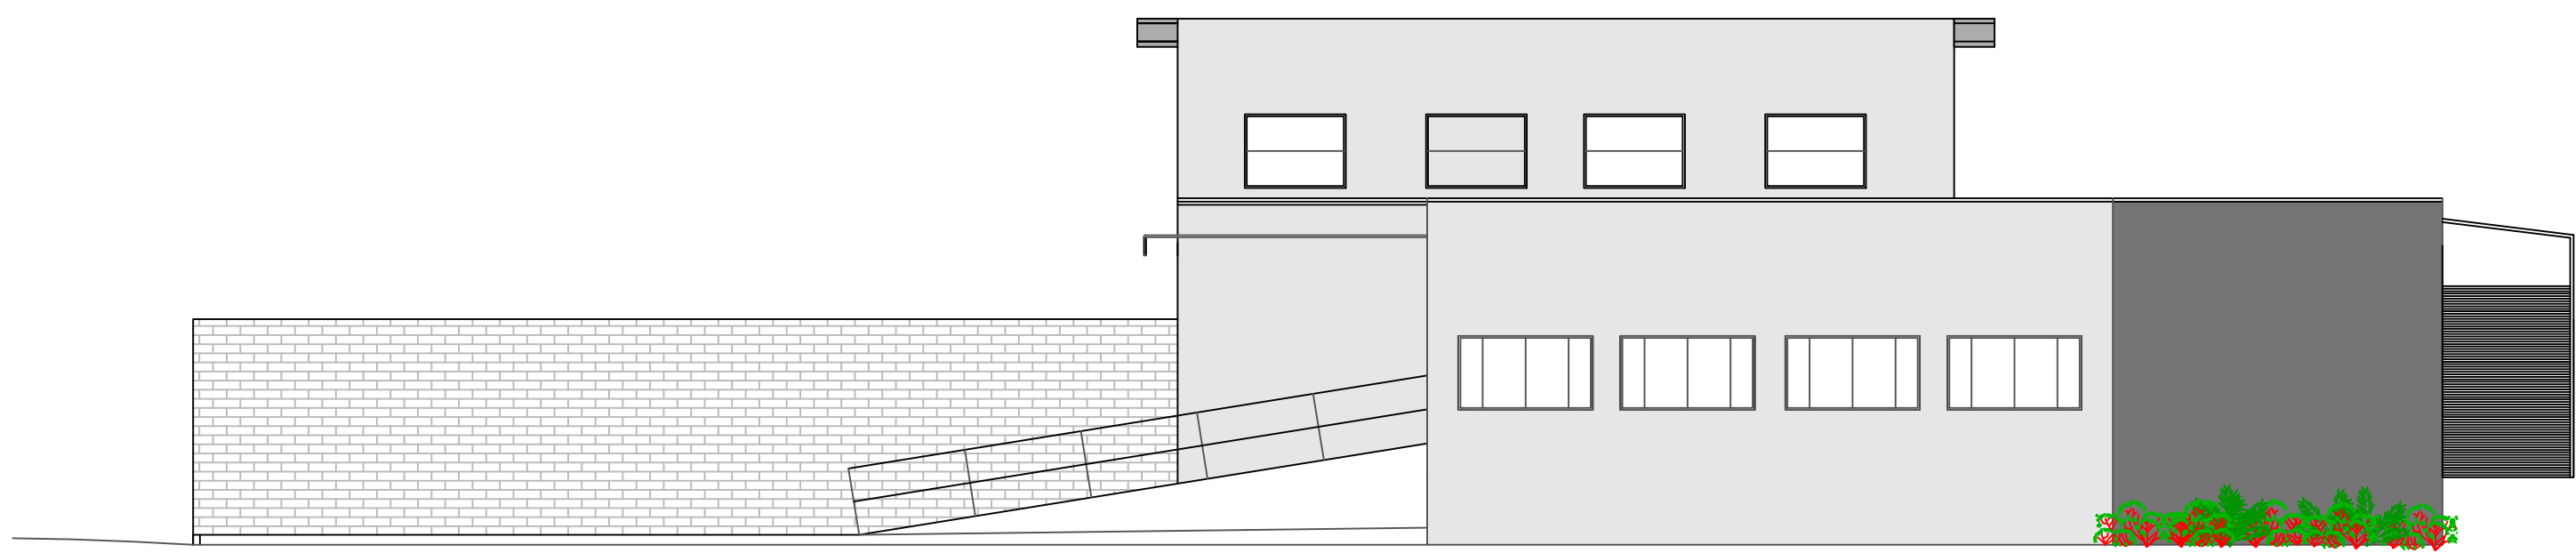

ELEVAÇÃO PRINCIPAL - E01

Escala : 1:100



ELEVAÇÃO PRINCIPAL - E02

PLANTA ELEVAÇÕES		F03/06
Reforma da Unidade Básica de Saúde Professor Dr. Fioravante Alonso Di Piero		
Título da Obra:		
Prefeitura Municipal de Itatinga		
Proprietário:		
Local: Rua Franklin Gutierrez, 567, esquina com Rua José Di Piero, N. Habitacional Vila Nova Itatinga, Itatinga- SP		Z. 02
Identificação do Lote: 01.02.065.0700.001	Água SABESP: Sim	
Tipo de Pavimento: Asfalto	Esgoto Sanitário: Sim	
Situação sem escala RUA DR. OMAR ALABI RUA LUZ FORNAZARI RUA FRANKLIN GUTIERREZ RUA JOSÉ DI PIERO LOCAL		Declaro que a aprovação deste projeto pela Prefeitura não implica no reconhecimento do direito de propriedade do terreno. Prefeito Municipal: João Bosco Borges Proprietário: Prefeitura Municipal de Itatinga Autora do Projeto e Fiscal da Obra Eng. Civil Sirlene A. Thomé Vicira de Camargo CREA nº 5869715397- SP Inscrição Municipal nº 48562016
ÁREAS		ART nº 28027230181366138
VGE F03A N° 1/6		ART nº 28027230180199335