PRODUCED BY AN AUTODESK EDUCATIONAL PRODUCT

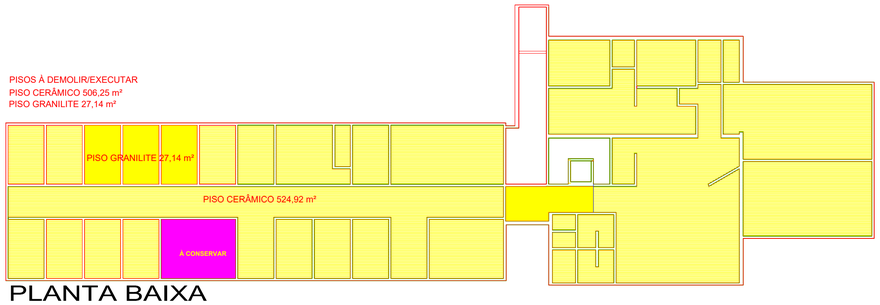

PLANTA BAIXA
PAVIMENTO INFERIOR
Escala :1:200

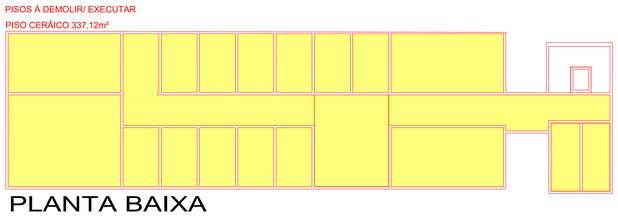

PLANTA BAIXA
PAVIMENTO SUPERIOR
Escala :1:200

À DEMOLIR

PLANTA BAIXA DOS PISOS À DEMOLIR E EXECUTAR	F04/06
Reforma da Unidade Básica de Saúde Professor Dr. Fioravante Alonso Di Piero Título da Obra: Prefeitura Municipal de Itatinga Proprietário:	
Local: Rua Franklin Gutierrez, 567, esquina com Rua José Di Piero, N. Habitacional Vila Nova Itatinga,Itatinga- SP	Z. 02
Identificação do Lote: 01.02.065.0700.001 Tipo de Pavimento: Asfalto	Água SABESP: Sim Esgoto Sanitário: Sim

Situação sem escala

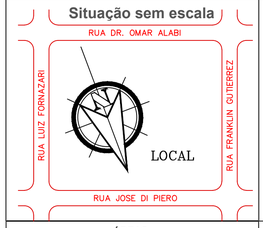

Declaro que a aprovação deste projeto pela Prefeitura não implica no reconhecimento do direito de propriedade do terreno.

Prefeito Municipal: João Bosco Borges
Proprietário: Prefeitura Municipal de Itatinga

Autora do Projeto e Responsável Técnica
Eng. Civil Sirlene A. Thomé Vieira de Camargo
CREA nº 5069715397.
Inscrição Municipal nº. 4856/2016

ÁREAS	ART nº. 28027230181366138 ART nº. 28027230180199335
VIDE FOLHA Nº 1/6	

PRODUCED BY AN AUTODESK EDUCATIONAL PRODUCT

PRODUCED BY AN AUTODESK EDUCATIONAL PRODUCT

PRODUCED BY AN AUTODESK EDUCATIONAL PRODUCT