




Estrutura: Detalhes

<b>BROCA</b> - Ø 0,35m Profundidade 5,00m a cada 0,20m	<b>ESTRIBO</b> - Ø 5mm Comprimento 0,70m a cada 0,20m	<b>VIGA BALDRAME</b> 0,20mX0,30m	<b>ESTRIBO</b> - Ø 5mm Comprimento 0,20m a cada 0,20m
<b>ESTRIBO</b> - Ø 0,25m Profundidade 2,00m a cada 0,20m	<b>ESTRIBO</b> - Ø 5mm Comprimento 0,70m a cada 0,20m	<b>VIGA RESPALDO</b> 2,8 10mm	<b>ESTRIBO</b> - Ø 5mm Comprimento 0,70m a cada 0,20m
<b>PLAR</b> - 0,20m X 0,20m 10 unidades a cada 0,20m	<b>ESTRIBO</b> - Ø 5mm Comprimento 0,20m a cada 0,20m	<b>PLAR</b> - 0,20m X 0,20m 25 unidades a cada 0,20m	<b>ESTRIBO</b> - Ø 5mm Comprimento 0,70m a cada 0,20m
<b>ESTRIBO</b> - Ø 5mm Comprimento 0,20m a cada 0,20m	<b>ESTRIBO</b> - Ø 5mm Comprimento 0,70m a cada 0,20m	<b>ESTRIBO</b> - Ø 5mm Comprimento 0,70m a cada 0,20m	<b>ESTRIBO</b> - Ø 5mm Comprimento 0,70m a cada 0,20m

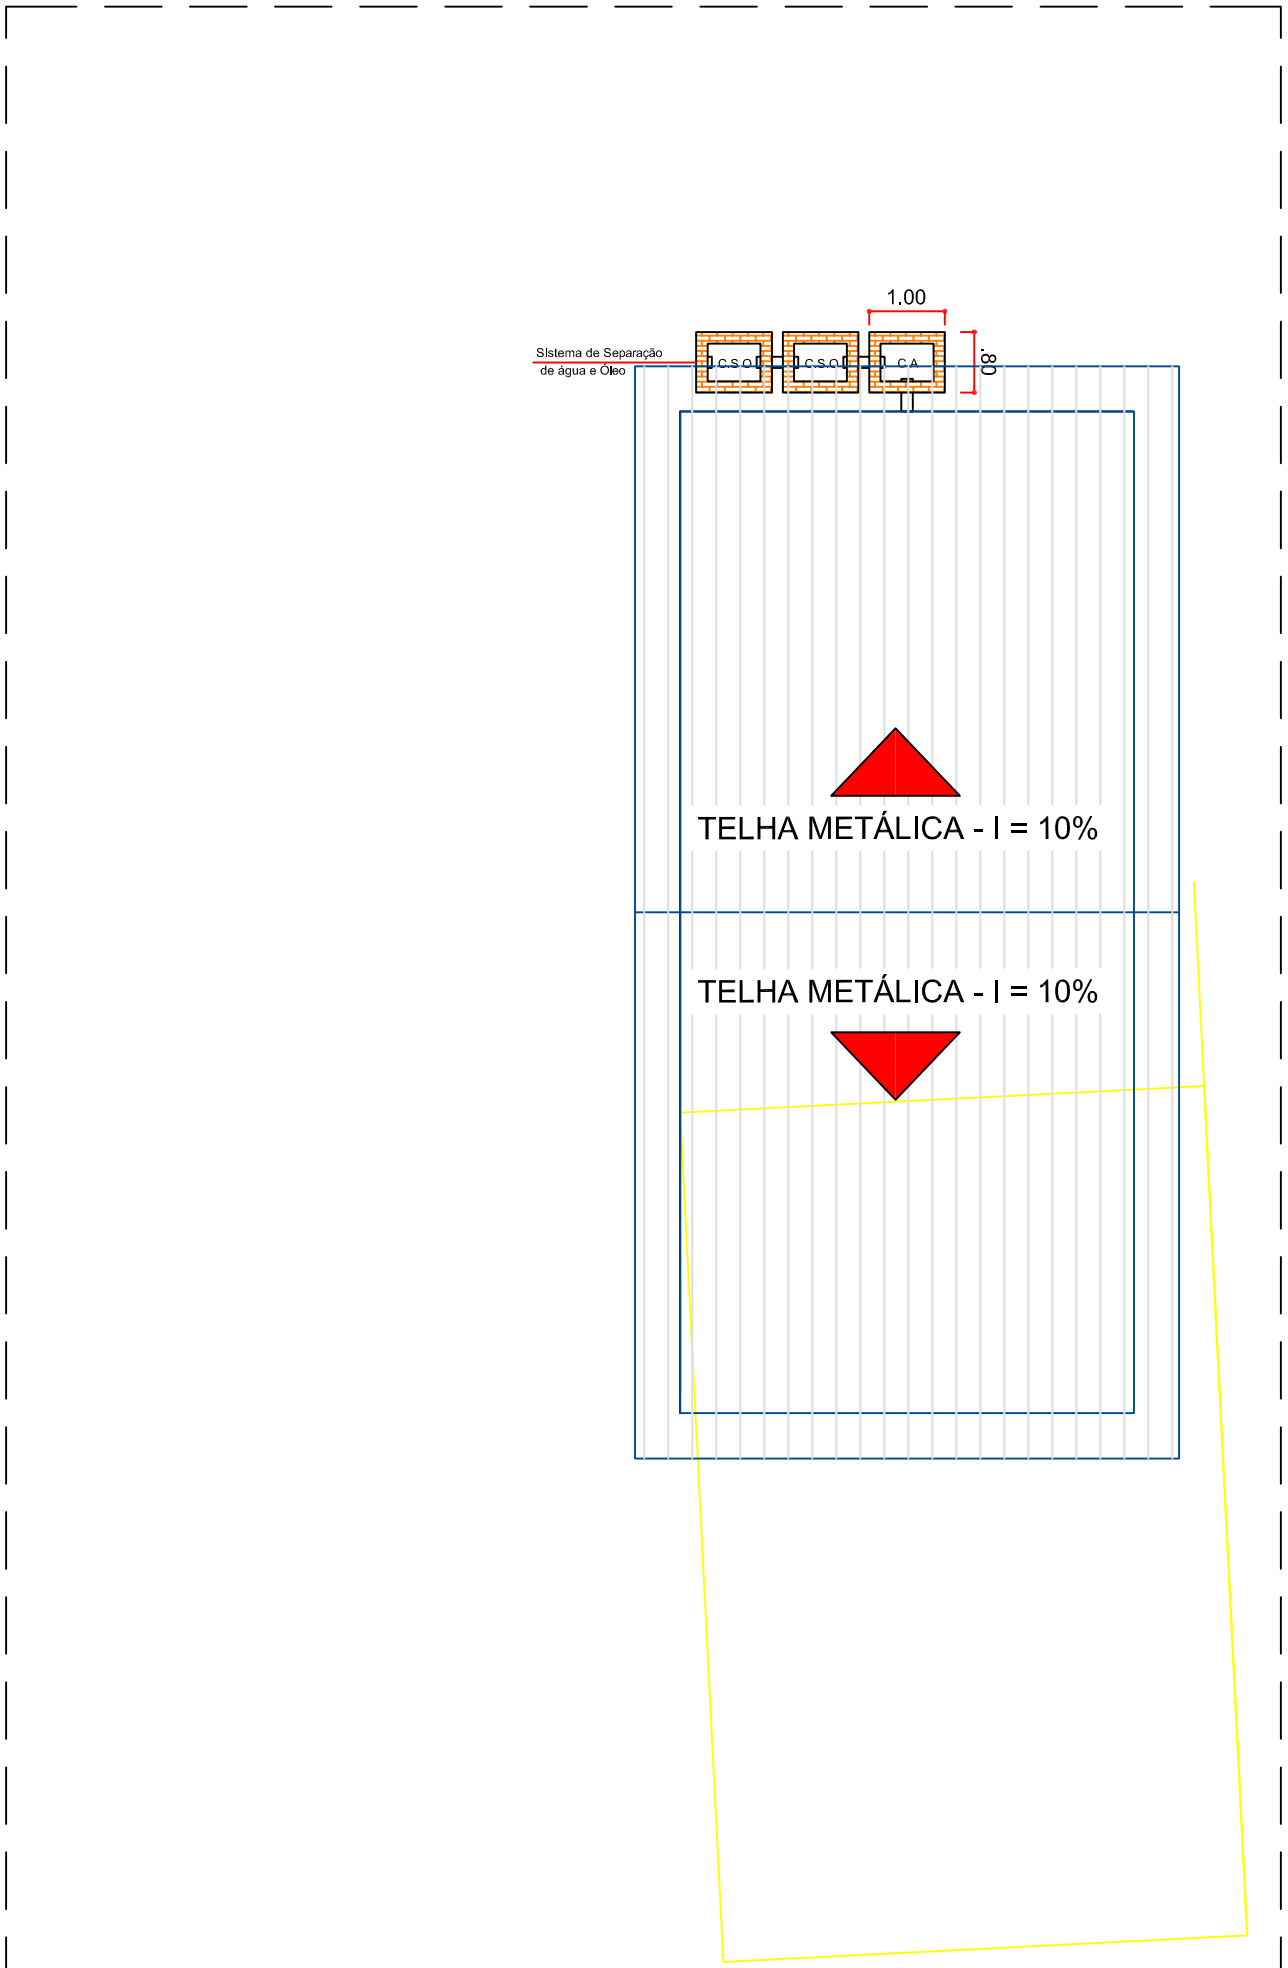




PLANTA COBERTURA

PLANTA BAIXA

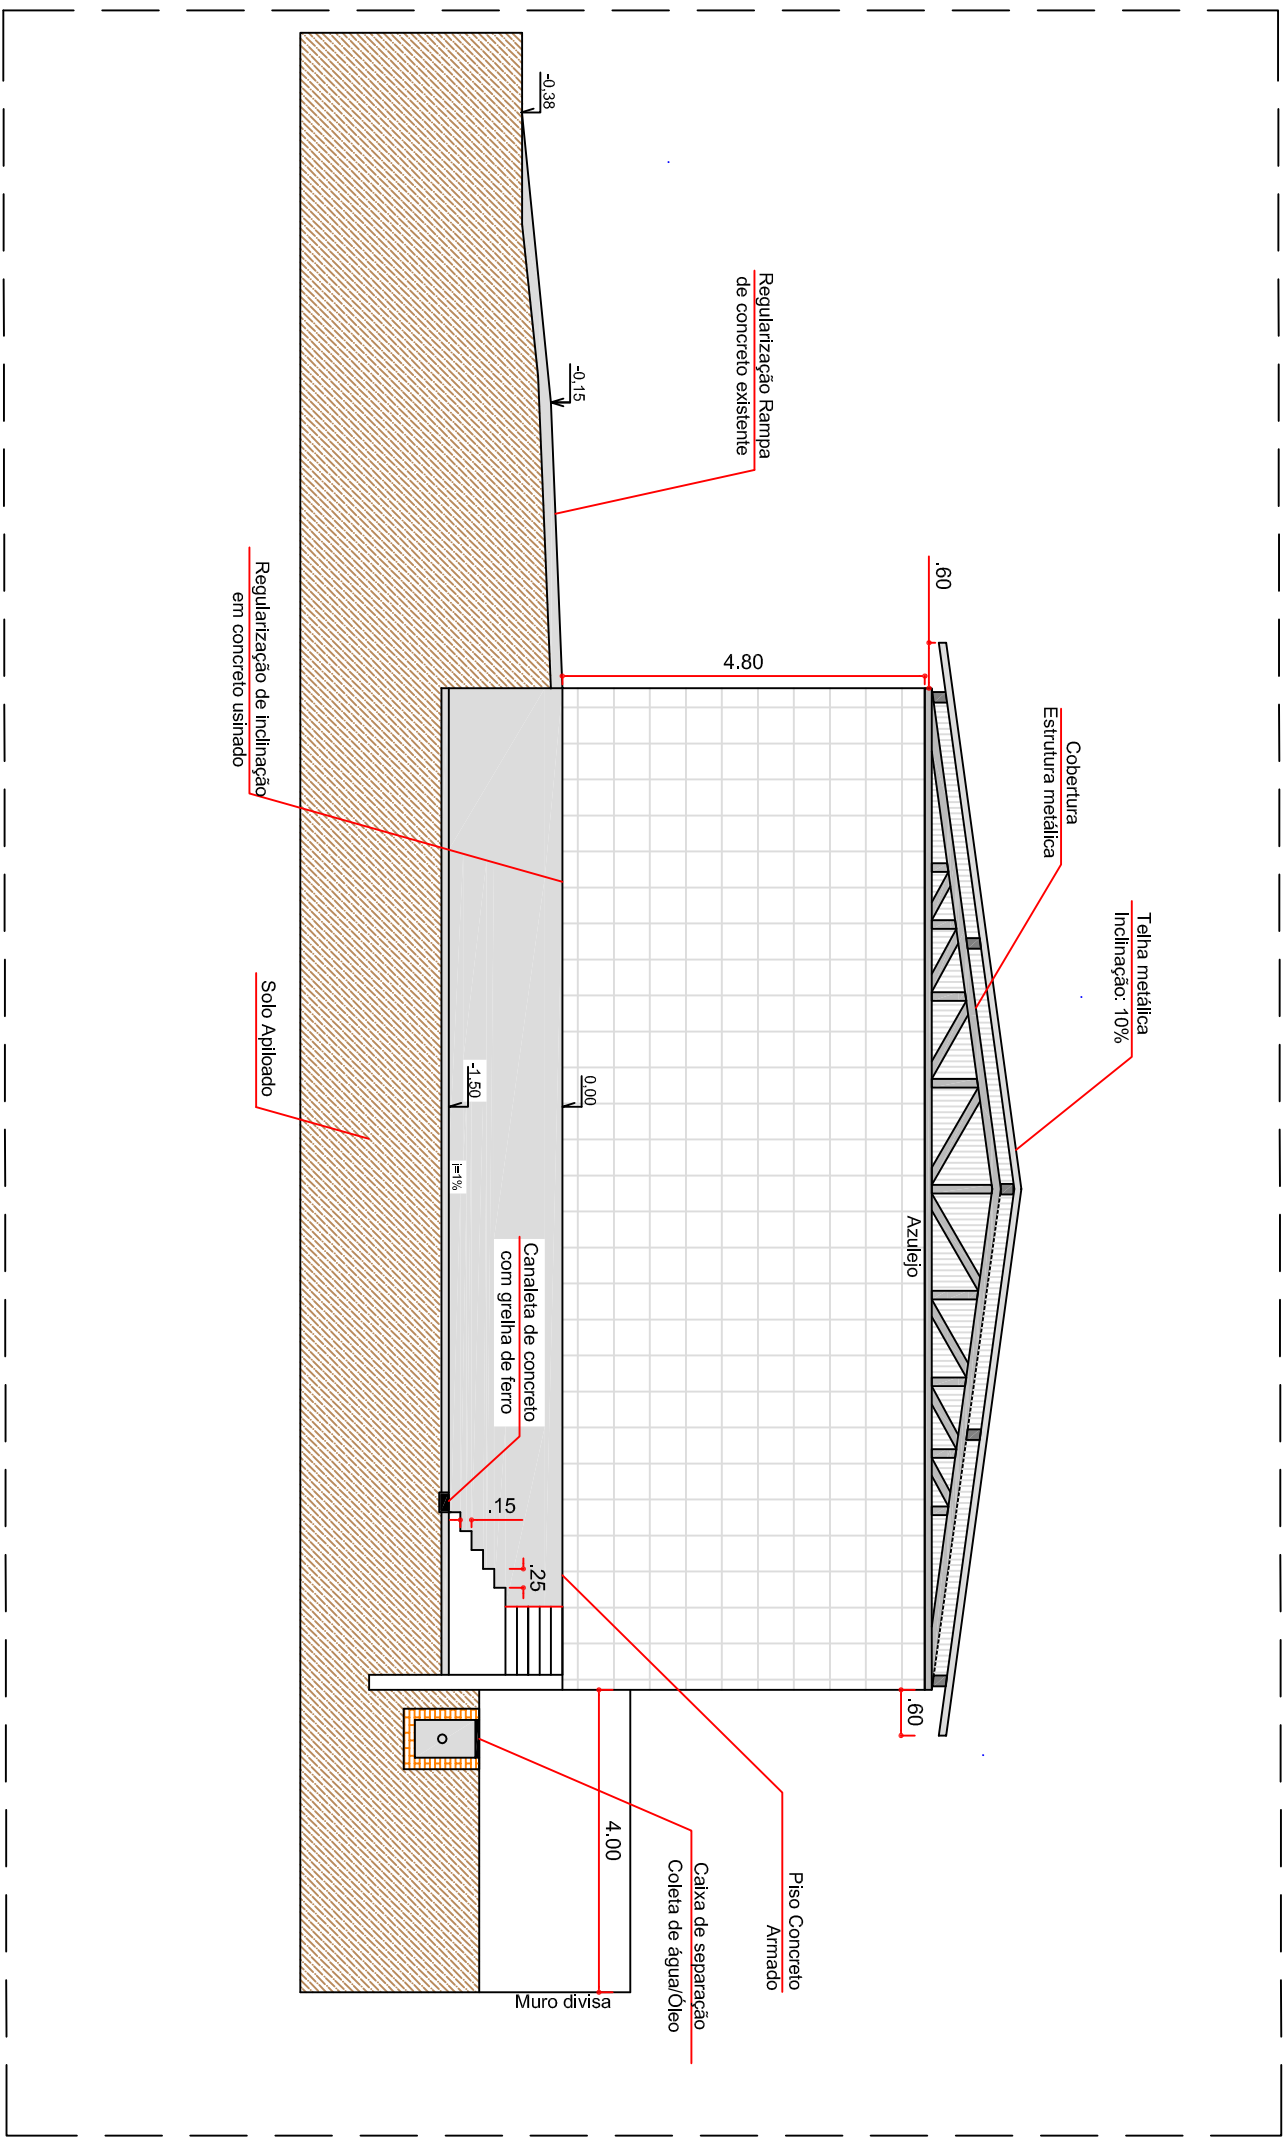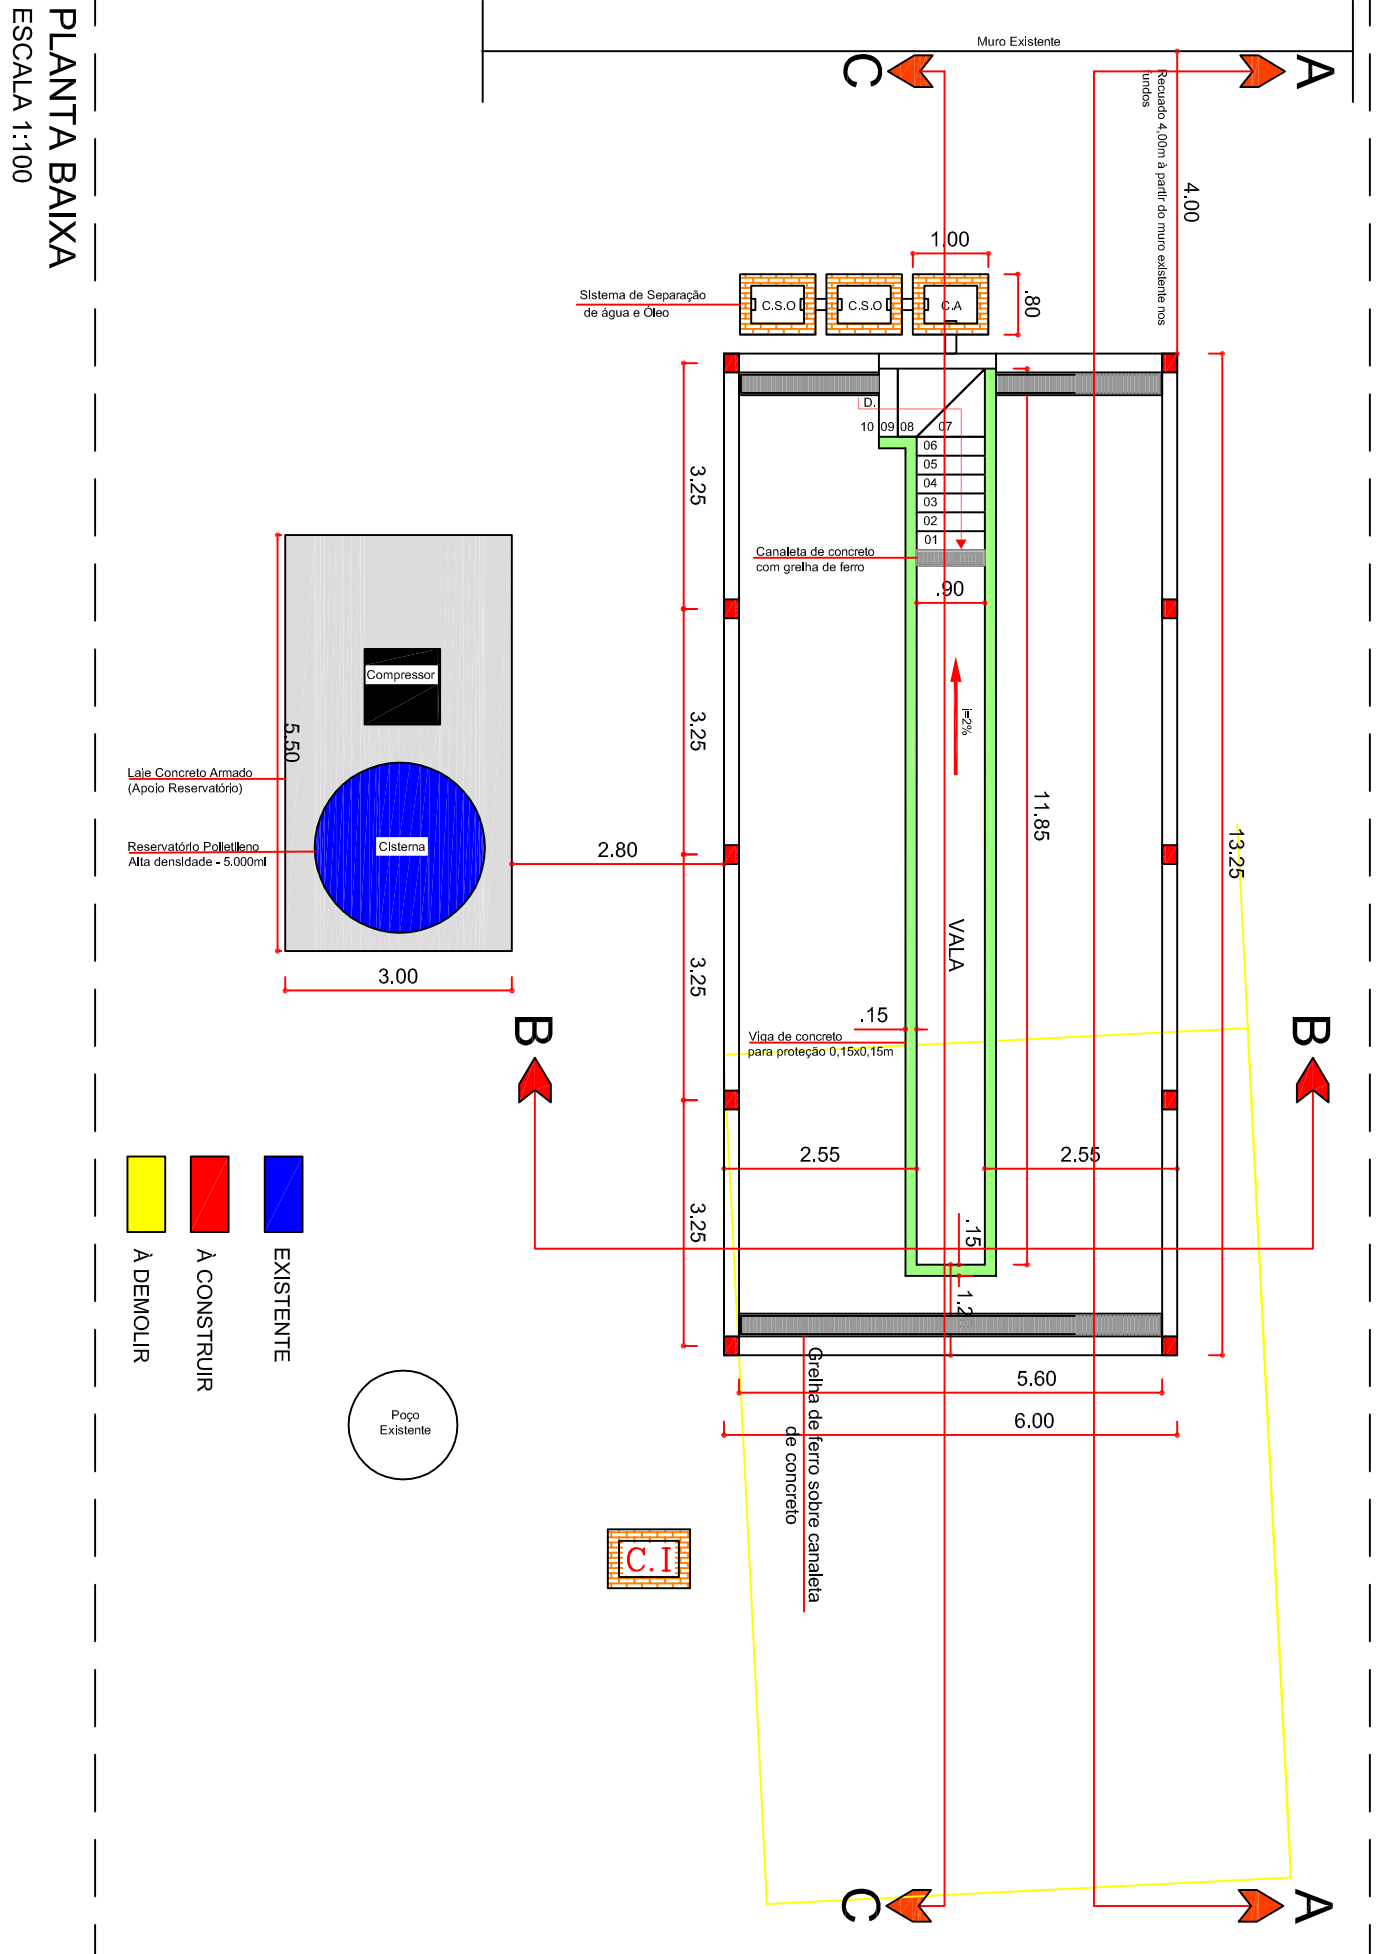


CORTE C-C

CORTE A-A

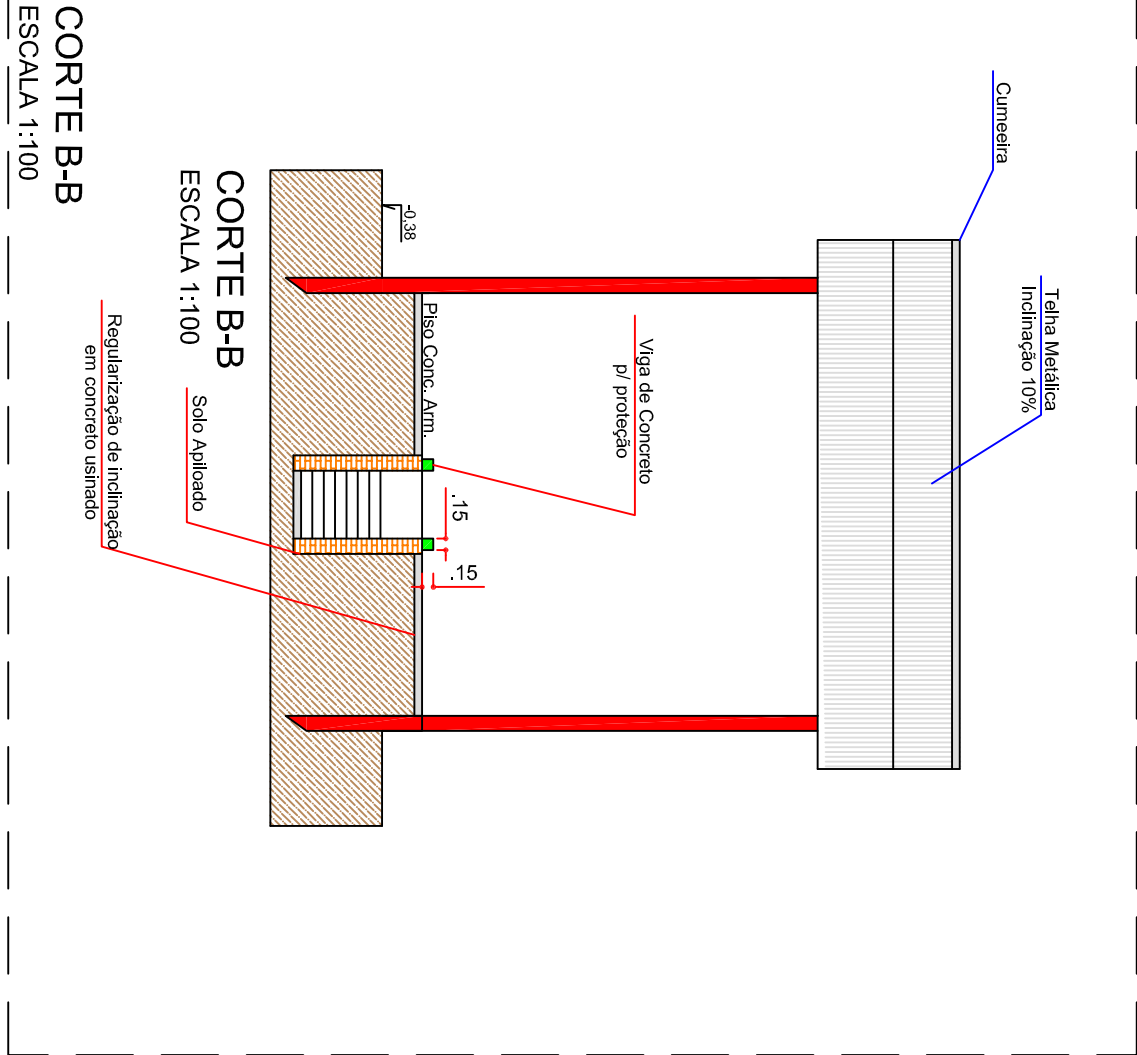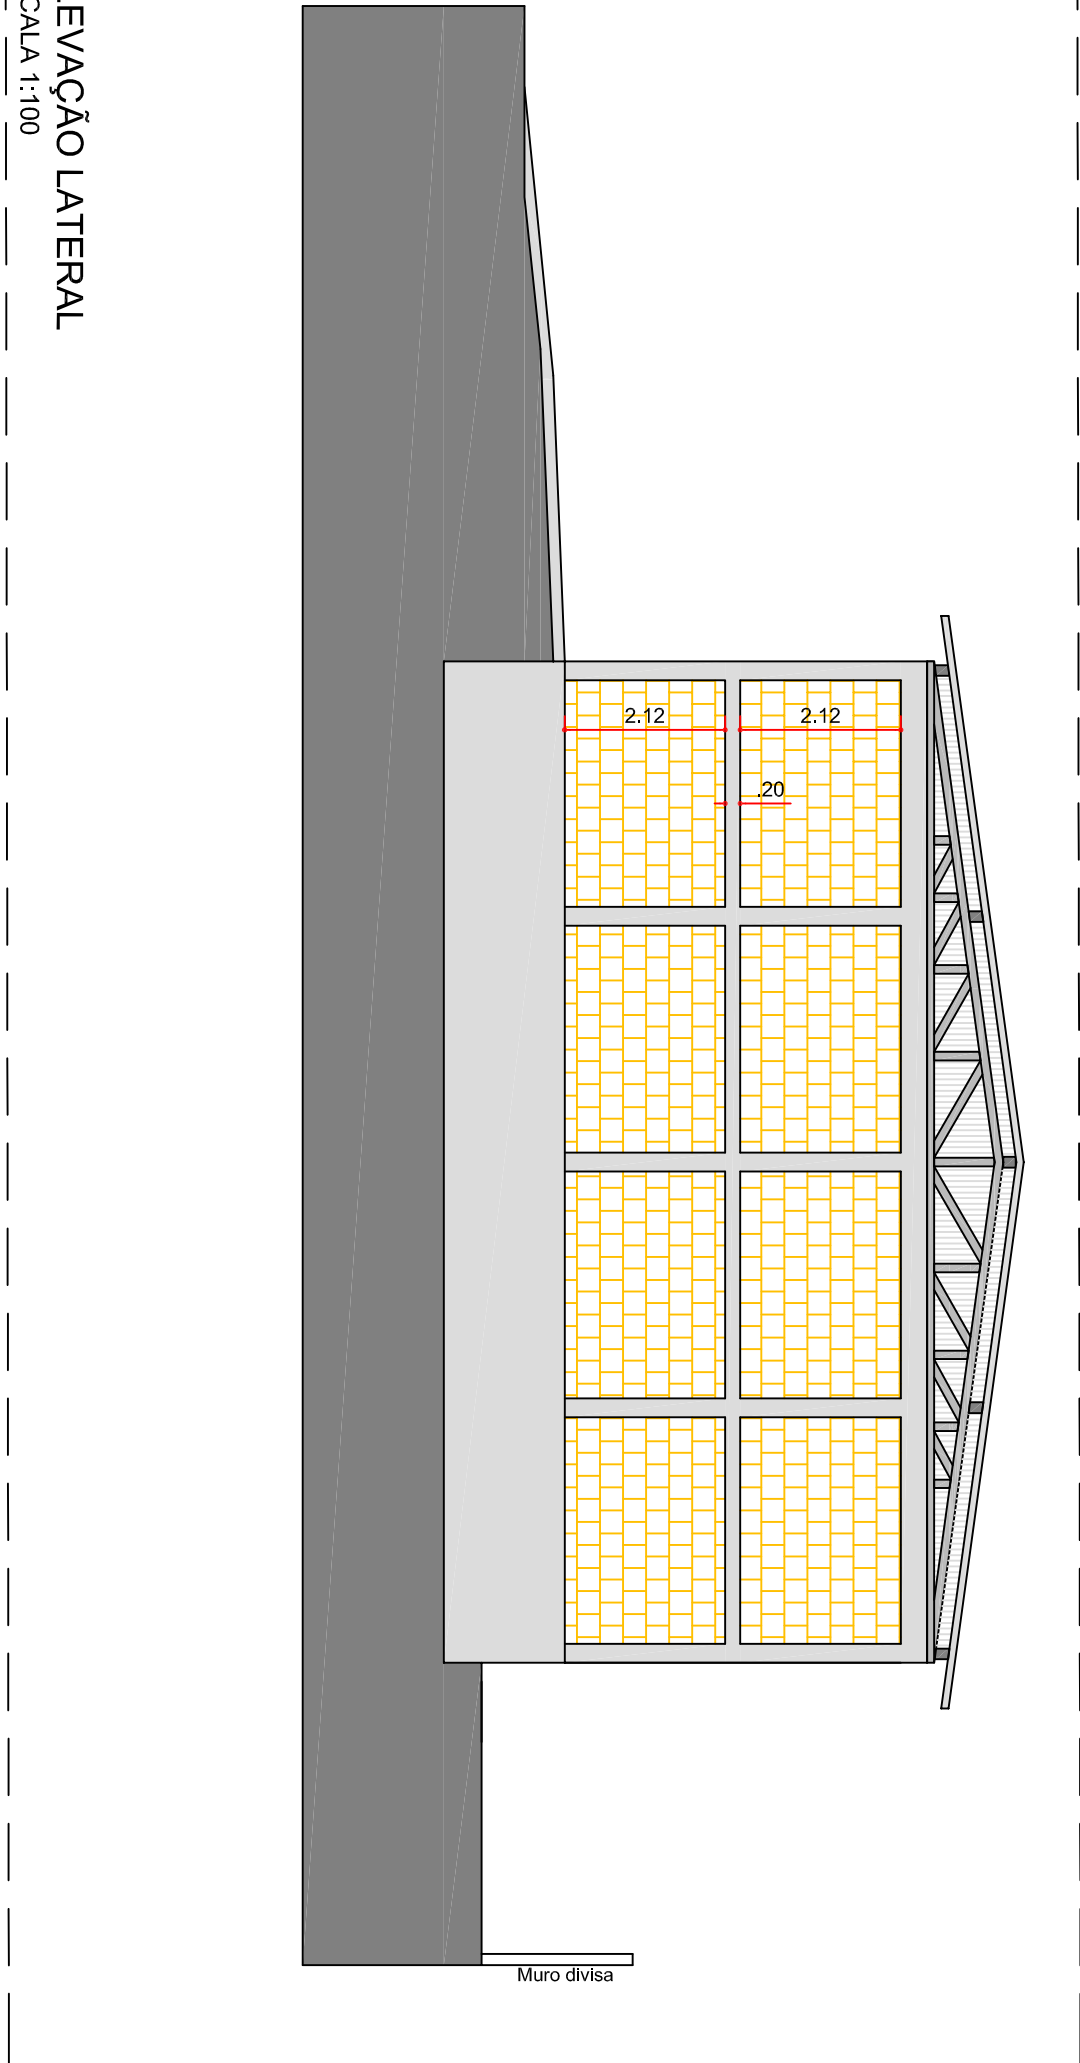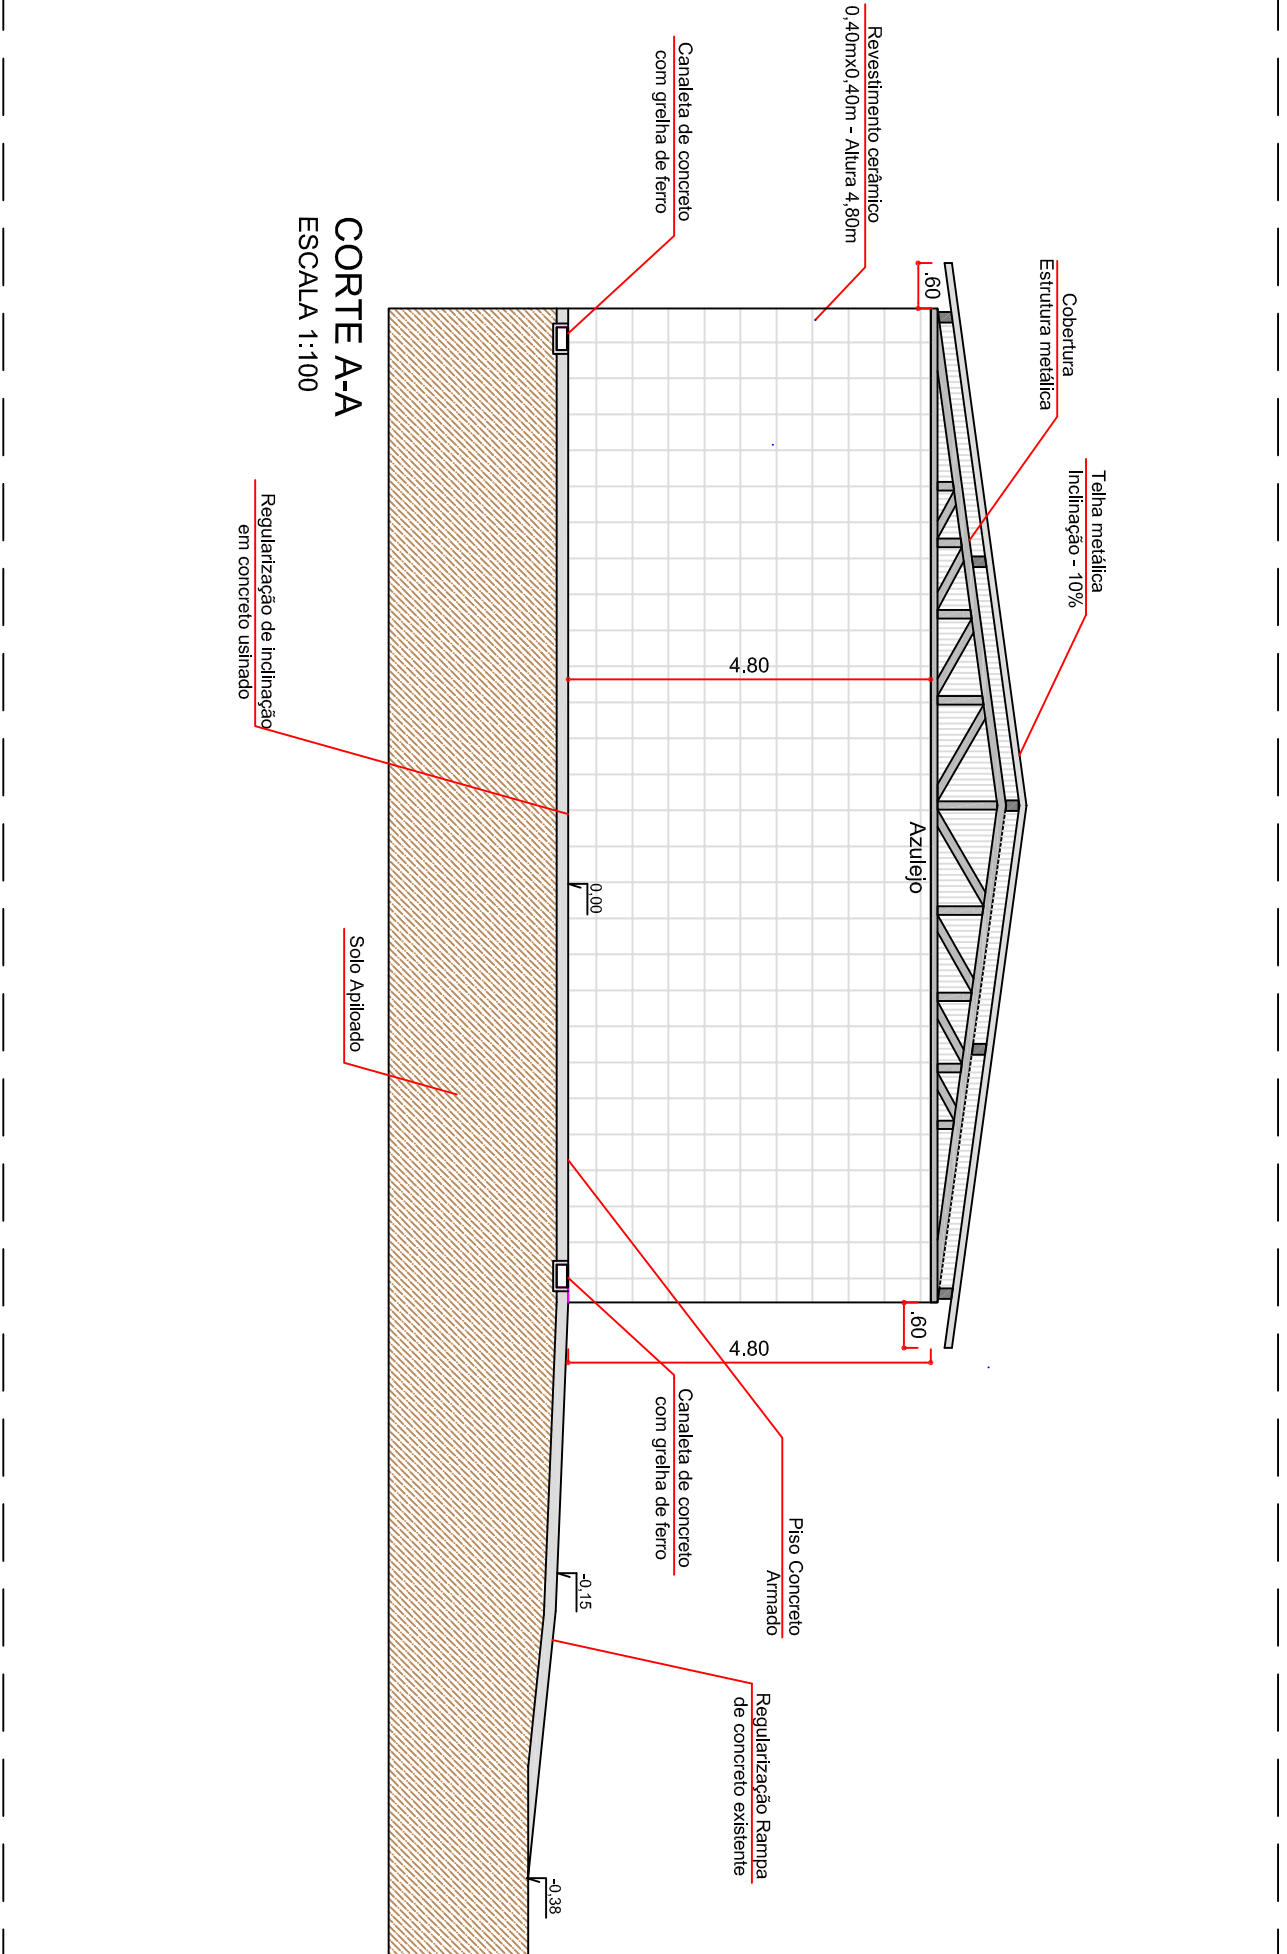

- OBS: 1 - CALA E ESGUELA - VIDE CATALOGO  
PDE PELO CODIGO INDICADO EM PLANILHA  
2 - CALA INSPEÇÃO - VIDE CATALOGO PDE  
PELO CODIGO INDICADO EM PLANILHA  
3 - AS CADELETAS DEVERAO SER  
EXECUTADAS EM CONFORMIDADE COM O  
INDICADO EM PLANILHA

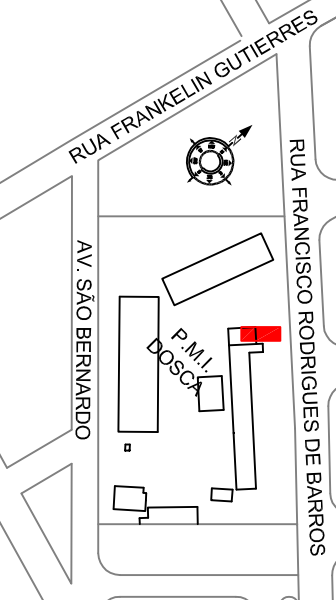PROJETO COMPLETO		1:100	02/03
		ESCALA	FOLHA
CONSTRUÇÃO DE UM LAVADOR PARA VEÍCULOS - GARAGEM MUNICIPAL			
PROJETO PARA:			
PREFEITURA MUNICIPAL DE ITATINGA			
PROPRIETÁRIO			
AVENIDA SÃO BERNARDO, N° 135			
CENTRO		ITATINGA-SP	Z 02
IDENTIFICAÇÃO DO LOTE:		ÁGUA:	SIM
TIPO DE PAVIMENTO: ASFALTO		ESGOTO SANITÁRIO:	SIM
SITUAÇÃO S/E		DECLARAÇÃO QUE A APROVAÇÃO DO PROJETO PELA PREFEITURA NÃO IMPLICA NO RECONHECIMENTO DO DIREITO DE PROPRIEDADE DO TERRENO.	
		PREFEITO MUNICIPAL: JOÃO BOSCO BORGES	
		PROPRIETÁRIO: PREFEITURA MUNICIPAL DE ITATINGA	
ÁREAS		AUTOR DO PROJETO E RESPONSÁVEL TÉCNICO	
DO TERRENO..... m²		CREA N° 0661934735-SP	
LAVADOR A EXECUTAR..... 79,50m²		A.R.T N°- 280272301 81285700	