



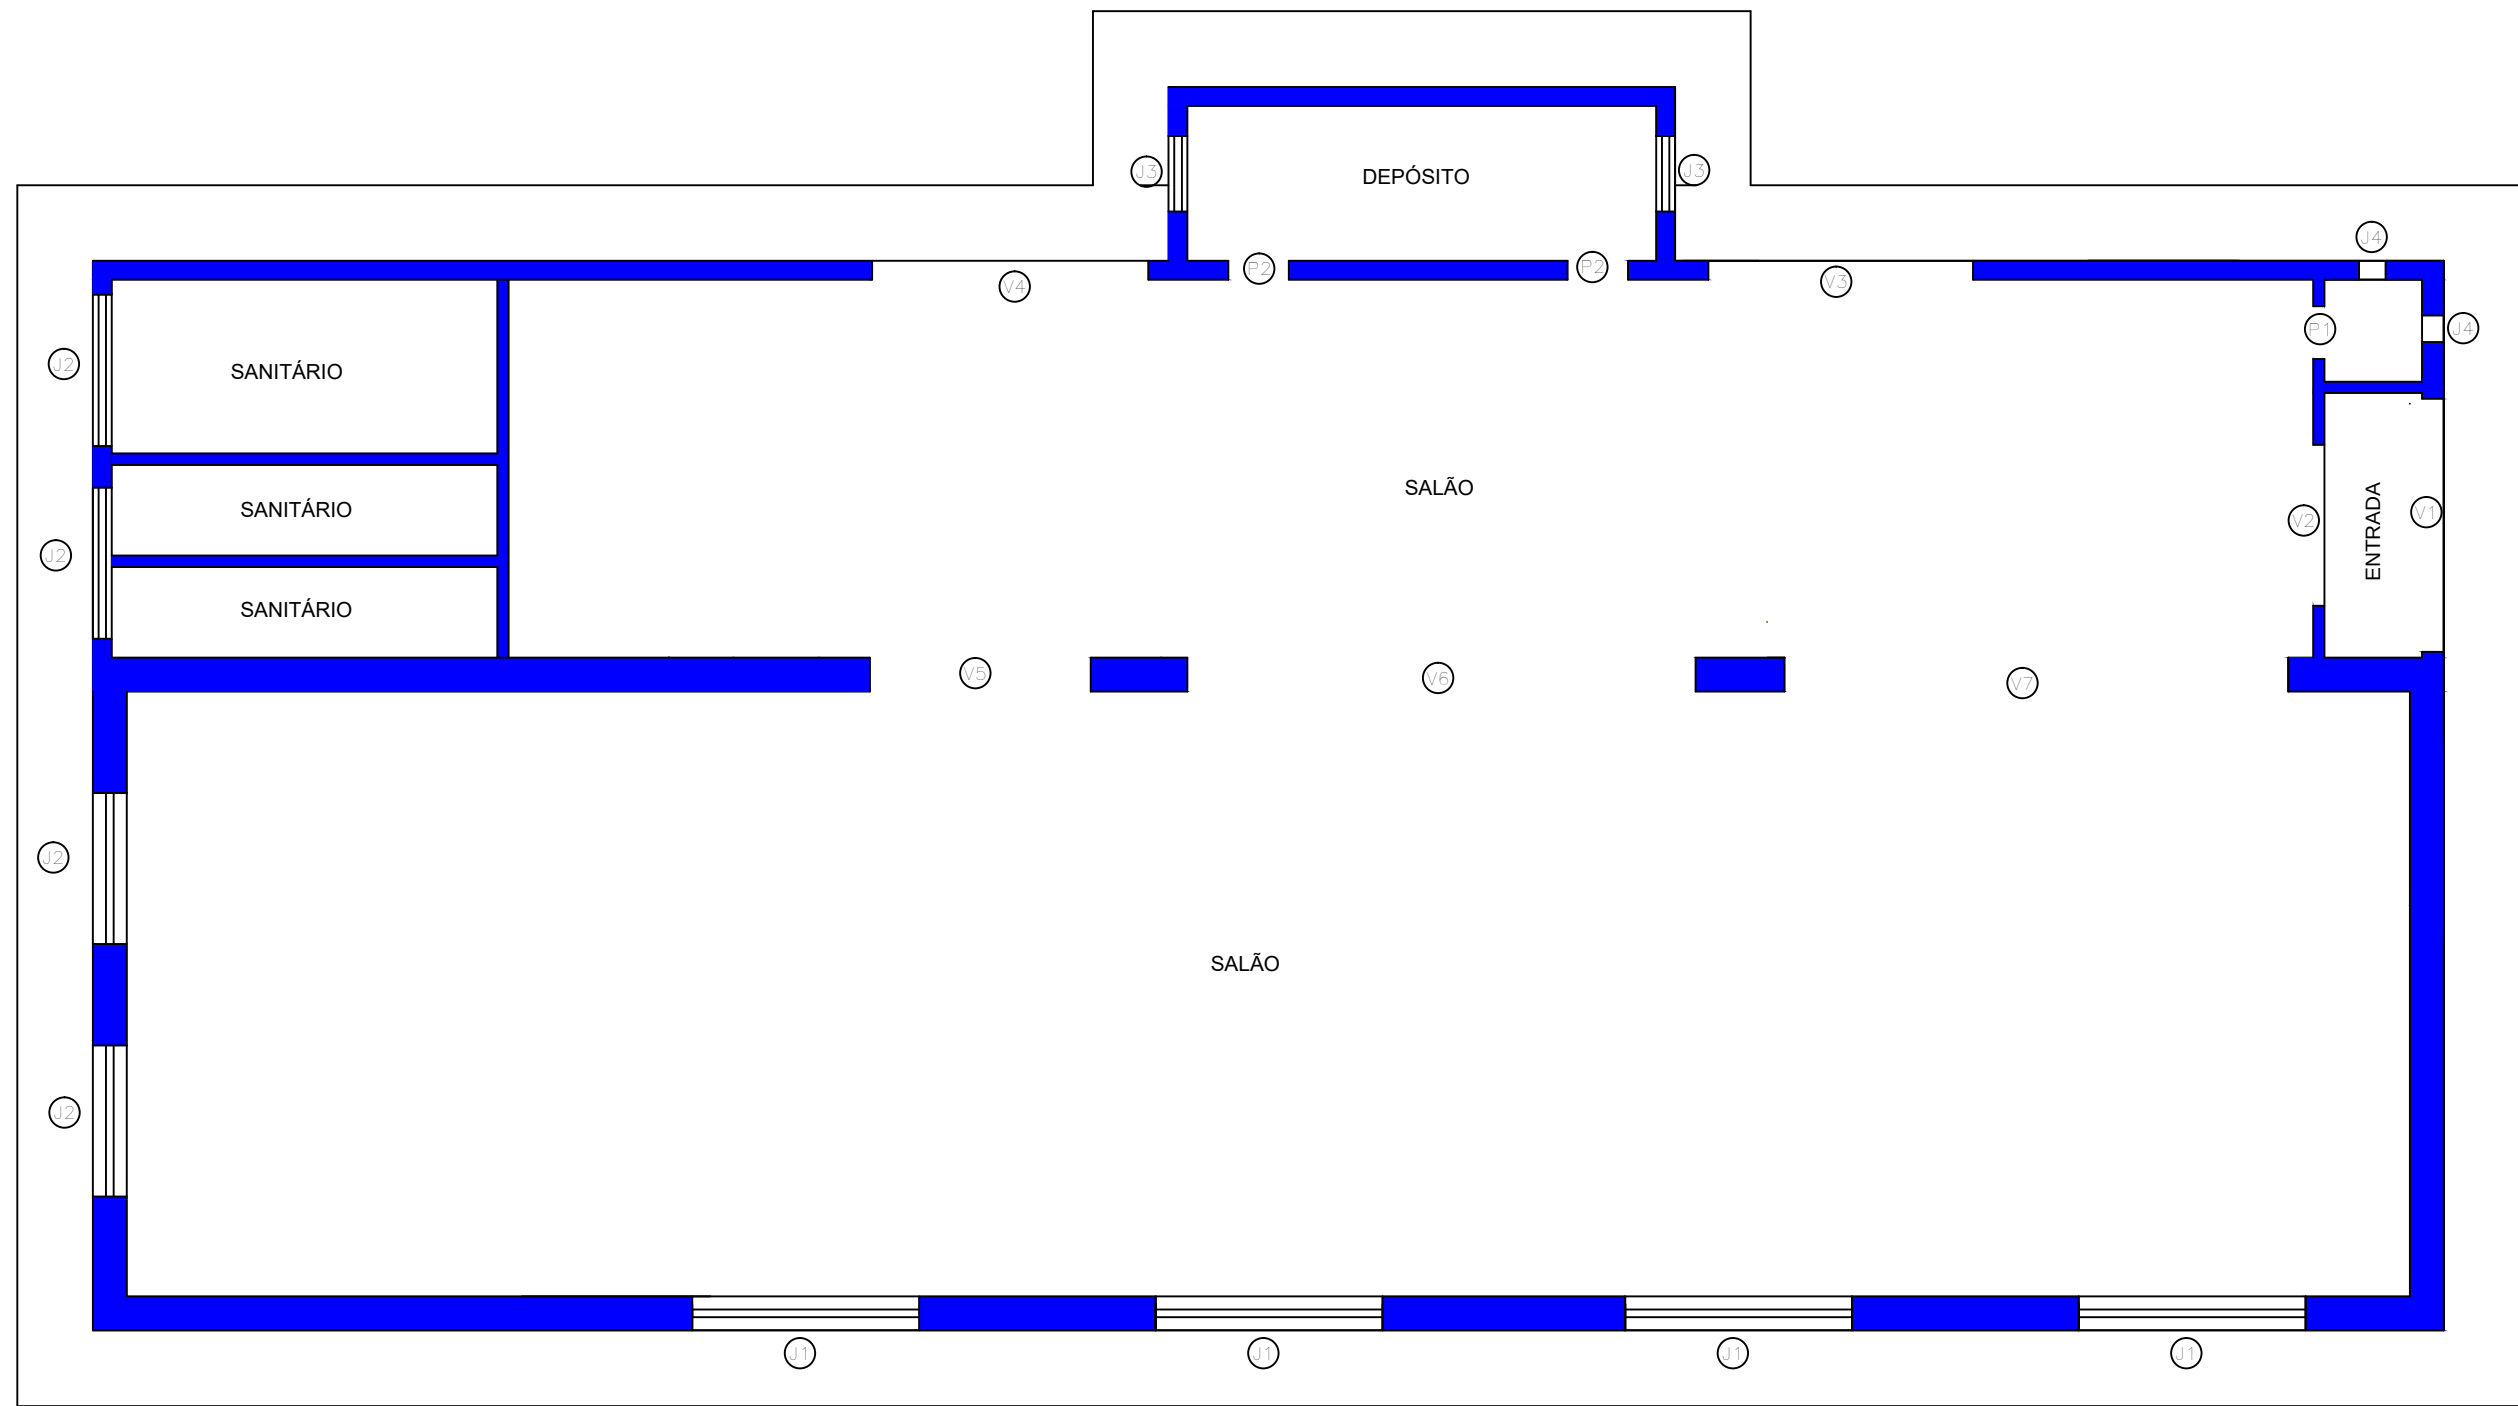

SITUAÇÃO ATUAL
ESC. 1:100


ÁREA EXISTENTE: 455,48 m2

LEGENDA
PORTAS
P1-0,70 x 2,10
P2-0,80 x 2,10
VÃO LIVRE
V1-3,35 x 3,35
V2-2,13 x 3,20
V3-3,50 x 4,00
V4-3,65 x 4,00
V5-2,92 x 4,00
V6-6,72 x 4,00
V7-6,66 x 4,00
JANELAS
J1-3,00 x 1,50 x 1,50
J2-2,00 x 0,60 x 2,50
J3-1,00 x 1,00 x 1,10
J4-0,35 x 0,60 x 1,20

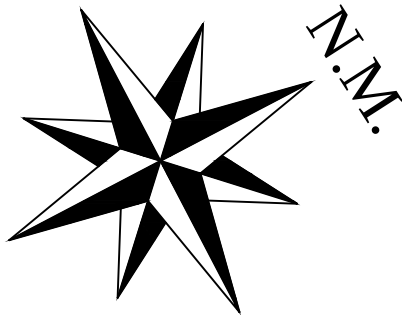

DO TERRENO..... 1.609,51 m²
CONSTRUÇÃO EXISTENTE 641,61 m²
CONSTRUÇÃO EXISTENTE 641,61 m²

LEGENDA
EXISTENTE
CONSTRUIR
DEMOLIR

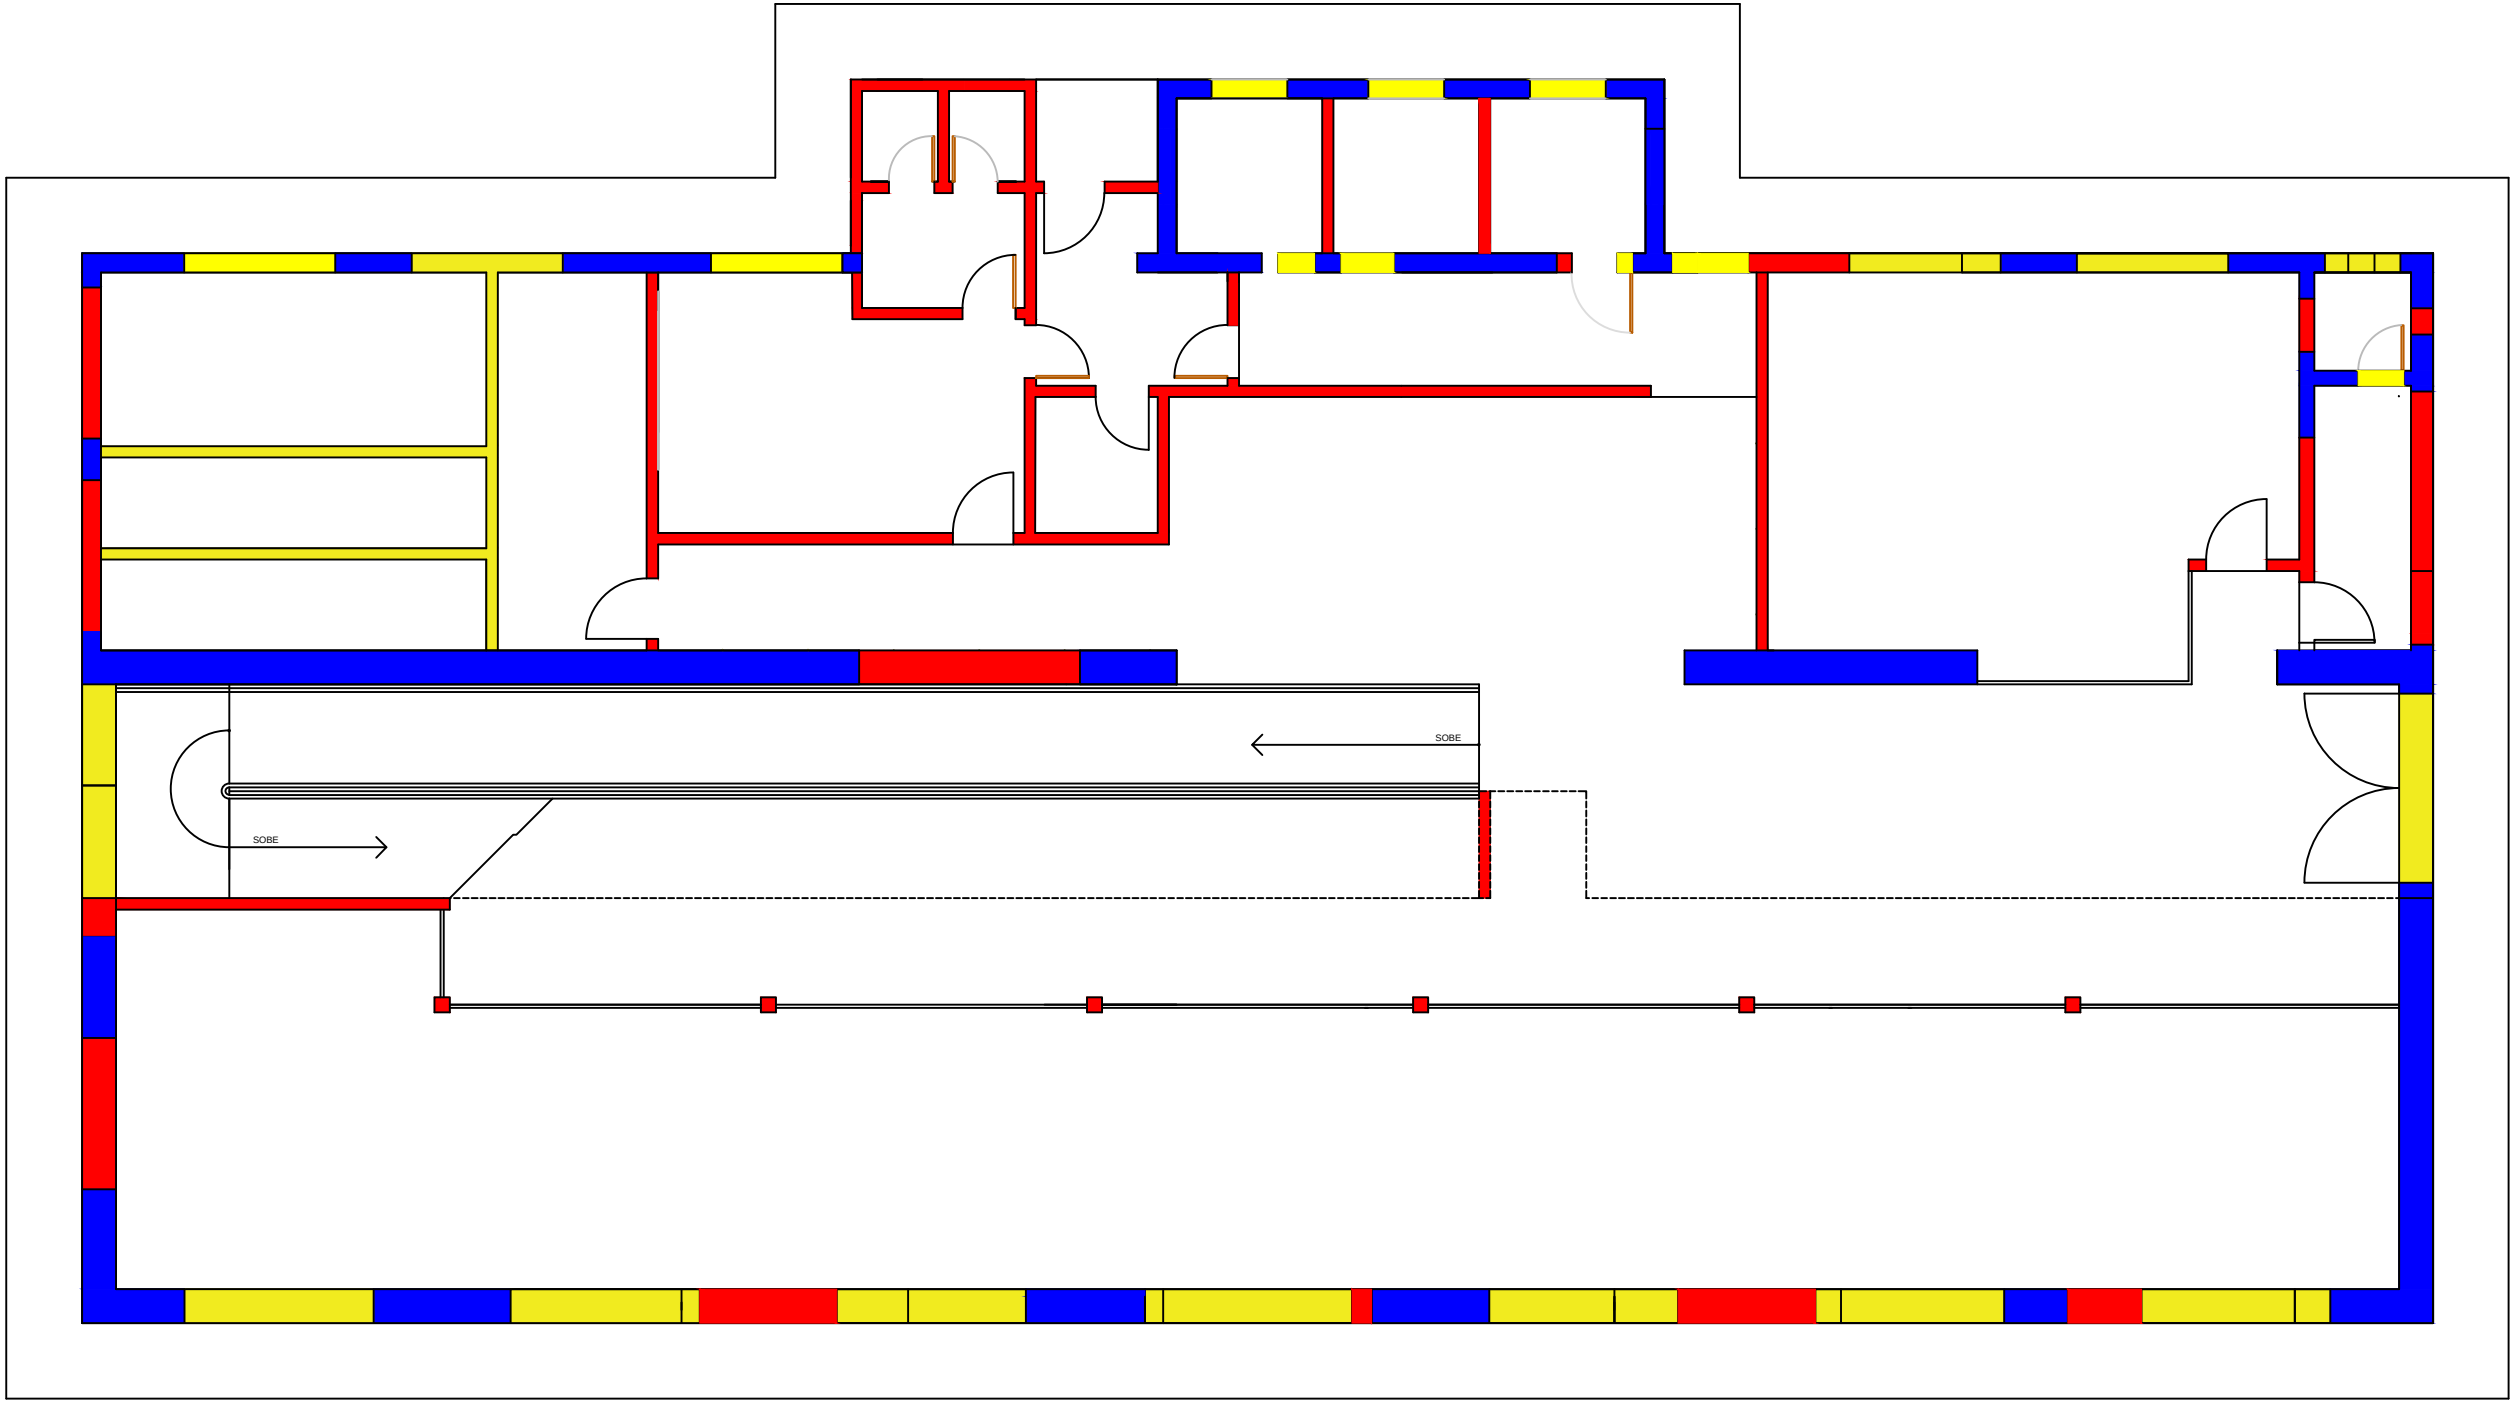

SITUAÇÃO A REFORMAR
ESC. 1:100

PROJETO COMPLETO 1:100 ESCALA 01 FOLHA

REFORMA E ADAPTAÇÃO DE PRÉDIO MUNICIPAL P/ A INSTALAÇÃO DA "CASA DO CIDADÃO"

PROJETO PARA:
PREFEITURA MUNICIPAL DE ITATINGA
PROPRIETÁRIO

RUA SÃO JOÃO ESQUINA COM A RUA RAPHAEL ROMANO ITATINGA/SP Z 02

IDENTIFICAÇÃO DO LOTE: 01.01.021.0205.001 ÁGUA: SIM
TIPO DE PAVIMENTO: ASFALTO ESGOTO SANITÁRIO: SIM

SITUAÇÃO S/E

DECLARO QUE A APROVAÇÃO DO PROJETO PELA PREFEITURA NÃO IMPLICA NO RECONHECIMENTO DO DIREITO DE PROPRIEDADE DO TERRENO.

PROPRIETÁRIO: PREFEITURA MUNICIPAL DE ITATINGA
PREFEITO JOÃO BOSCO BORGES

AUTOR DO PROJETO:
ARQª MAYARA KELLY MAIA CRAVEIRO DA SILVA
CAU nº 212638-1

ÁREAS	
DO TERRENO	1.609,51 m2
DA CONSTRUÇÃO EXISTENTE	455,48 m2
DA CONSTRUÇÃO A AMPLIAR TERREO	9,33 m2
DA CONSTRUÇÃO A AMPLIAR SUPERIOR	176,79 m2
TOTAL GERAL DA CONSTRUÇÃO	641,60 m2
LIVRE	1.154,03 m2
TAXA DE OCUPAÇÃO	28,87 %
COEFICIENTE DE APROVEITAMENTO	0,3986

R.R.T Nº - 8671734