






PLANTA BAIXA - LAY OUT
ESC. 1:100
RUA RAPHAEL ROMANO

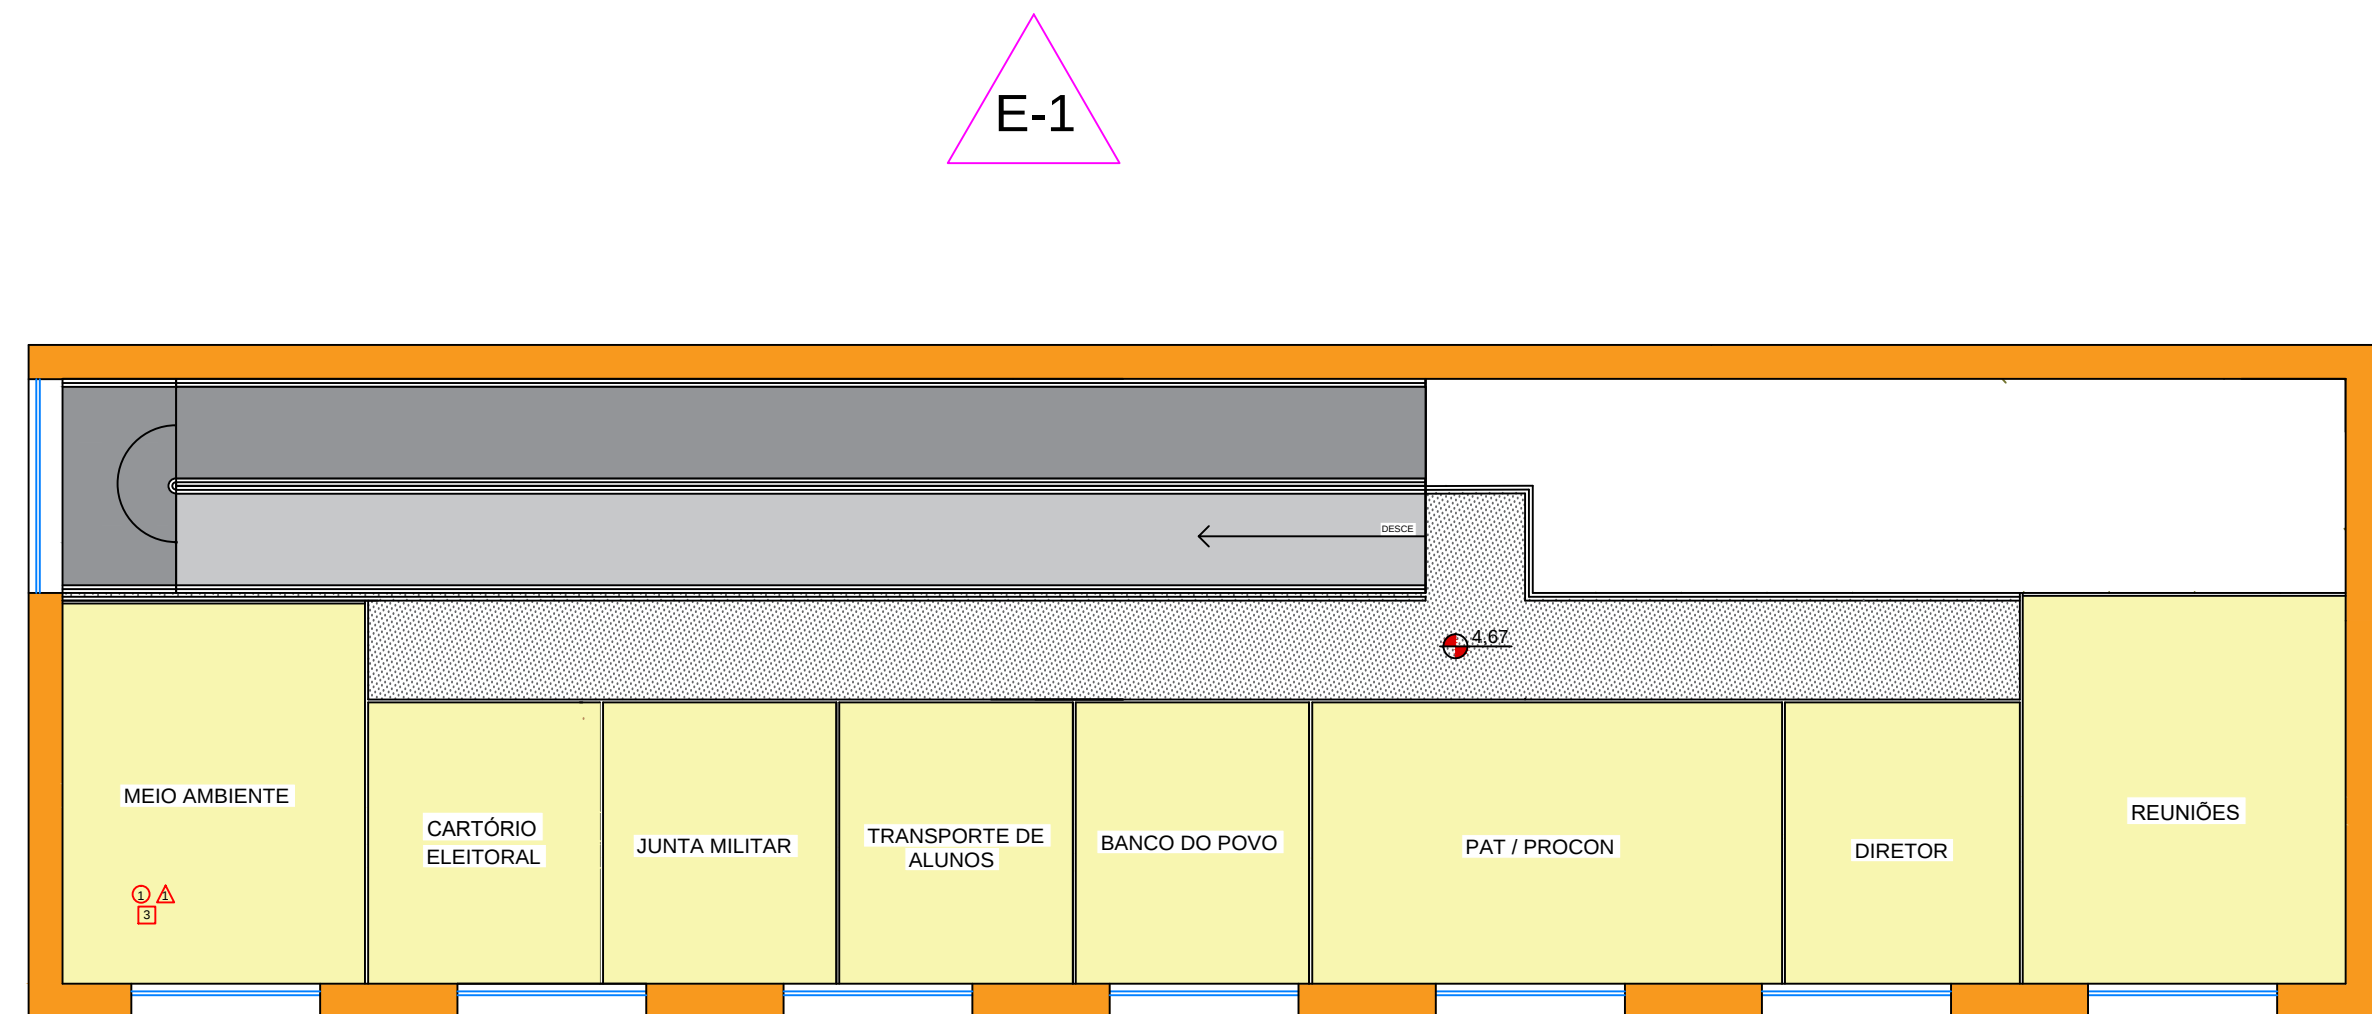

PLANTA SUPERIOR – LAYOUT
ESC. 1:100

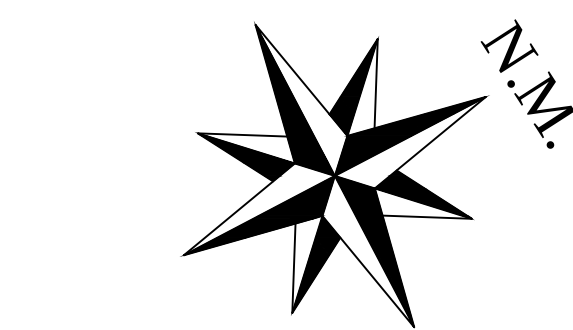

ESPECIFICAÇÕES	
PISO	1 - CONCRETO DESEMPENADO COM JUNTAS PLÁSTICAS A CADA 1,20m 2 - CIMENTADO COM ACABAMENTO LISO E JUNTAS PLÁSTICAS A CADA 1,20m 3 - PORCELANATO ACABADO - 60x60 cm - COR CINZA - PÁDREO CIMENTO 4 - GRAMA 5 - SACCO INTERTRAVADO DE CONCRETO
PAREDE	1 - PINTURA ACRÍLICA SOBRE MASSA CORRIDA 2 - CERÂMICA, COR BRANCO, DO PISO ÀTE 2,00m
TETO	1 - SEM FORRO - ESTRUTURA APARENTE E PINTADA 2 - FORRO DE GESSO ACARTONADO COM MASSA CORRIDA E PINTURA PVA COR BRANCO NEVE

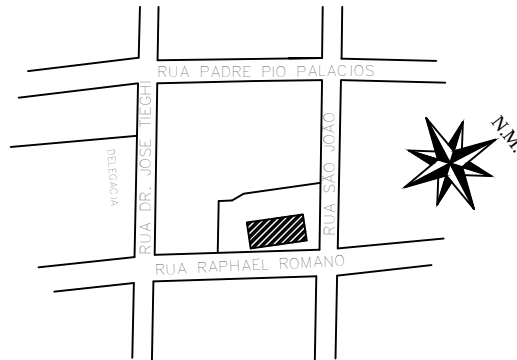PROJETO COMPLETO		1:100 ESCALA	03 FOLHA
REFORMA E ADAPTAÇÃO DE PRÉDIO MUNICIPAL P/ A INSTALAÇÃO DA "CASA DO CIDADÃO"			
PROJETO PARA:			
PREFEITURA MUNICIPAL DE ITATINGA			
PROPRIETÁRIO			
RUA SÃO JOÃO ESQUINA COM A RUA RAPHAEL ROMANO VILA PRETE		ITATINGA/SP	Z 02
IDENTIFICAÇÃO DO LOTE: 01.01.021.0205.001 TIPO DE PAVIMENTO: ASFALTO		ÁGUA: ESGOTO SANITÁRIO:	SIM SIM
SITUAÇÃO S/E 		DECLARO QUE A APROVAÇÃO DO PROJETO PELA PREFEITURA NÃO IMPLICA NO RECONHECIMENTO DO DIREITO DE PROPRIEDADE DO TERRENO. PROPRIETÁRIO: PREFEITURA MUNICIPAL DE ITATINGA PREFEITO JOÃO BOSCO BORGES AUTOR DO PROJETO: ARQº MAYARA KELLY MAIA CRAVEIRO DA SILVA CAU nº 212838-1 AUTOR DO PROJETO: ARQº VALÉRIO AUGUSTO BARNABÉ CAU nº A75654-7	
ÁREAS		R.R.T Nº - 8671734	
DO TERRENO 1.609,51 m2 DA CONSTRUÇÃO EXISTENTE 455,48 m2 DA CONSTRUÇÃO A AMPLIAR TERREO 0,33 m2 DA CONSTRUÇÃO A AMPLIAR SUPERIOR 176,79 m2 TOTAL GERAL DA CONSTRUÇÃO 641,60 m2 LIVRE 1.154,03 m2 TAXA DE OCUPAÇÃO 28,87 % COEFICIENTE DE APROVEITAMENTO 0,3986			