




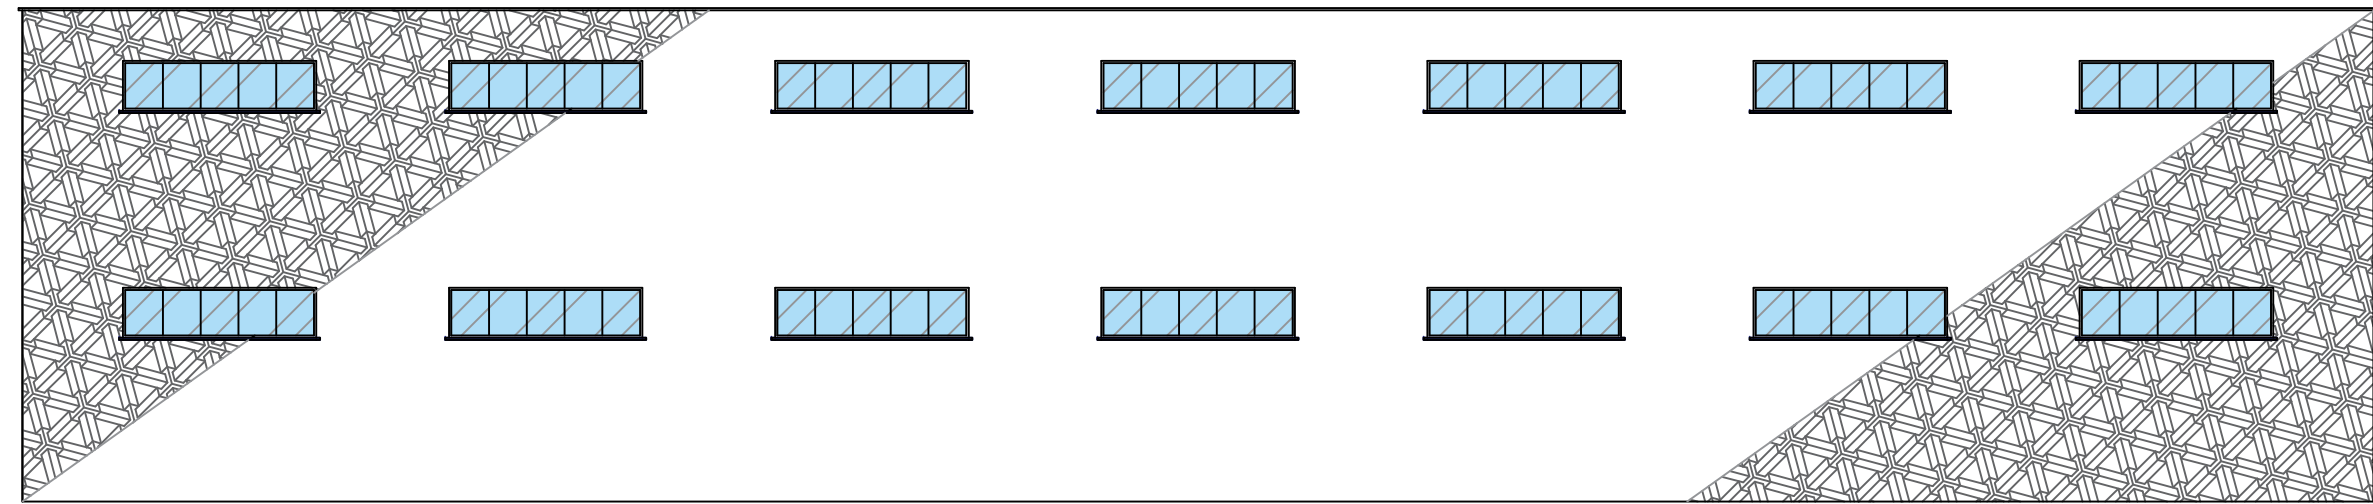


ELEVAÇÃO LATERAL 01
ESC. 1:100

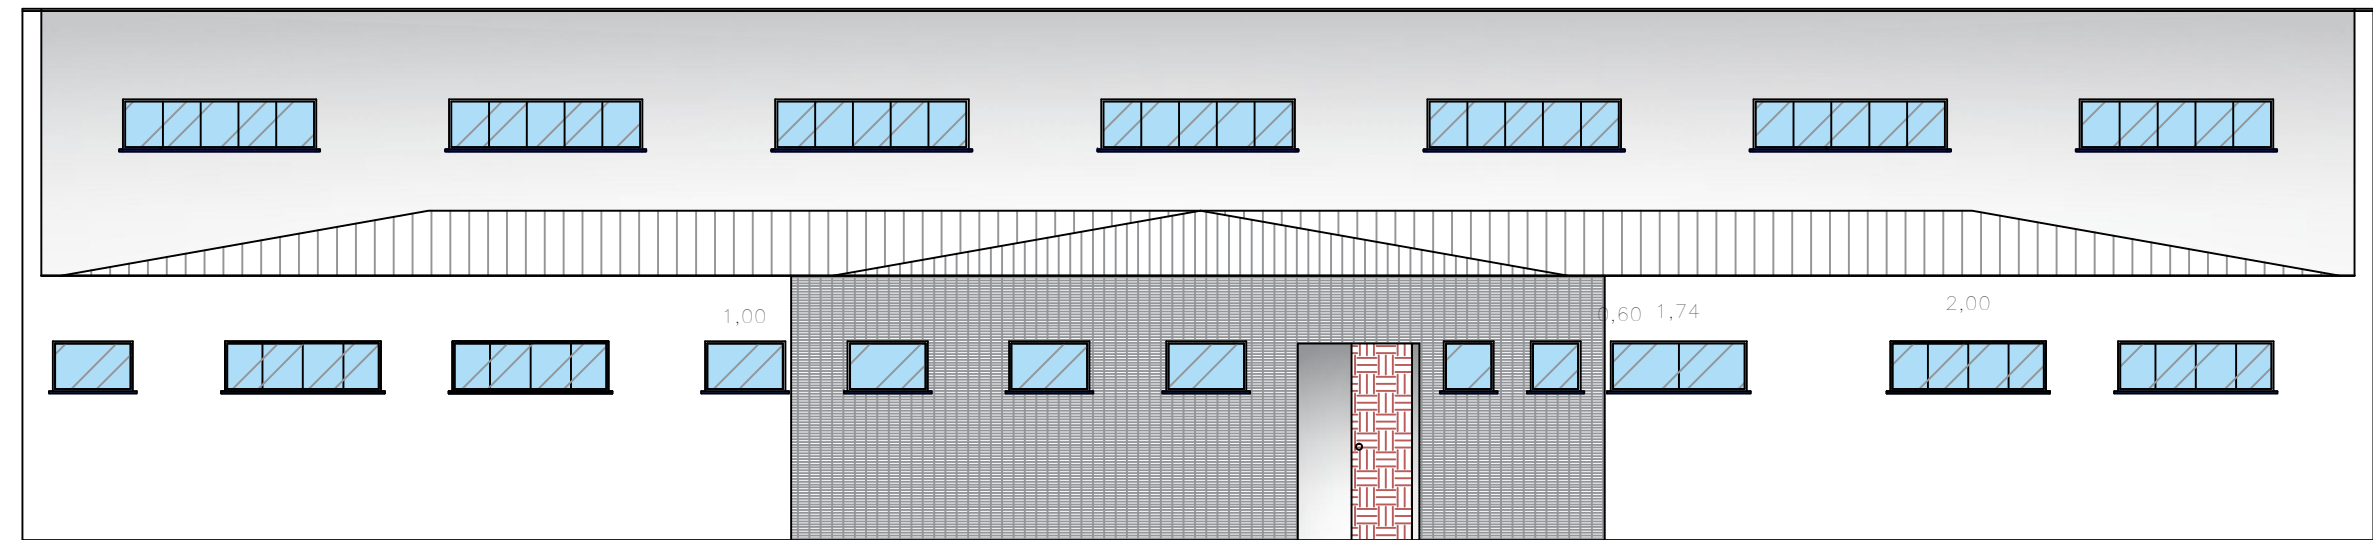


ELEVAÇÃO LATERAL 02
ESC. 1:100

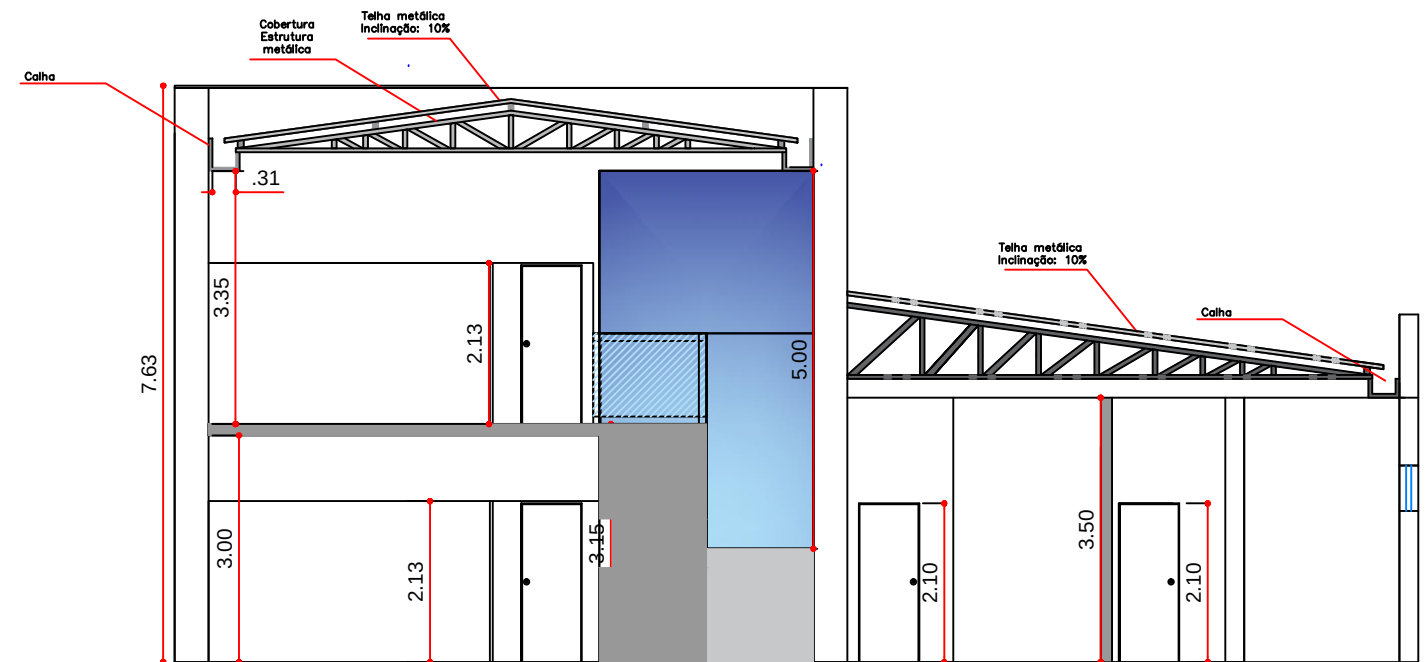

CORTE BB
ESC. 1:100

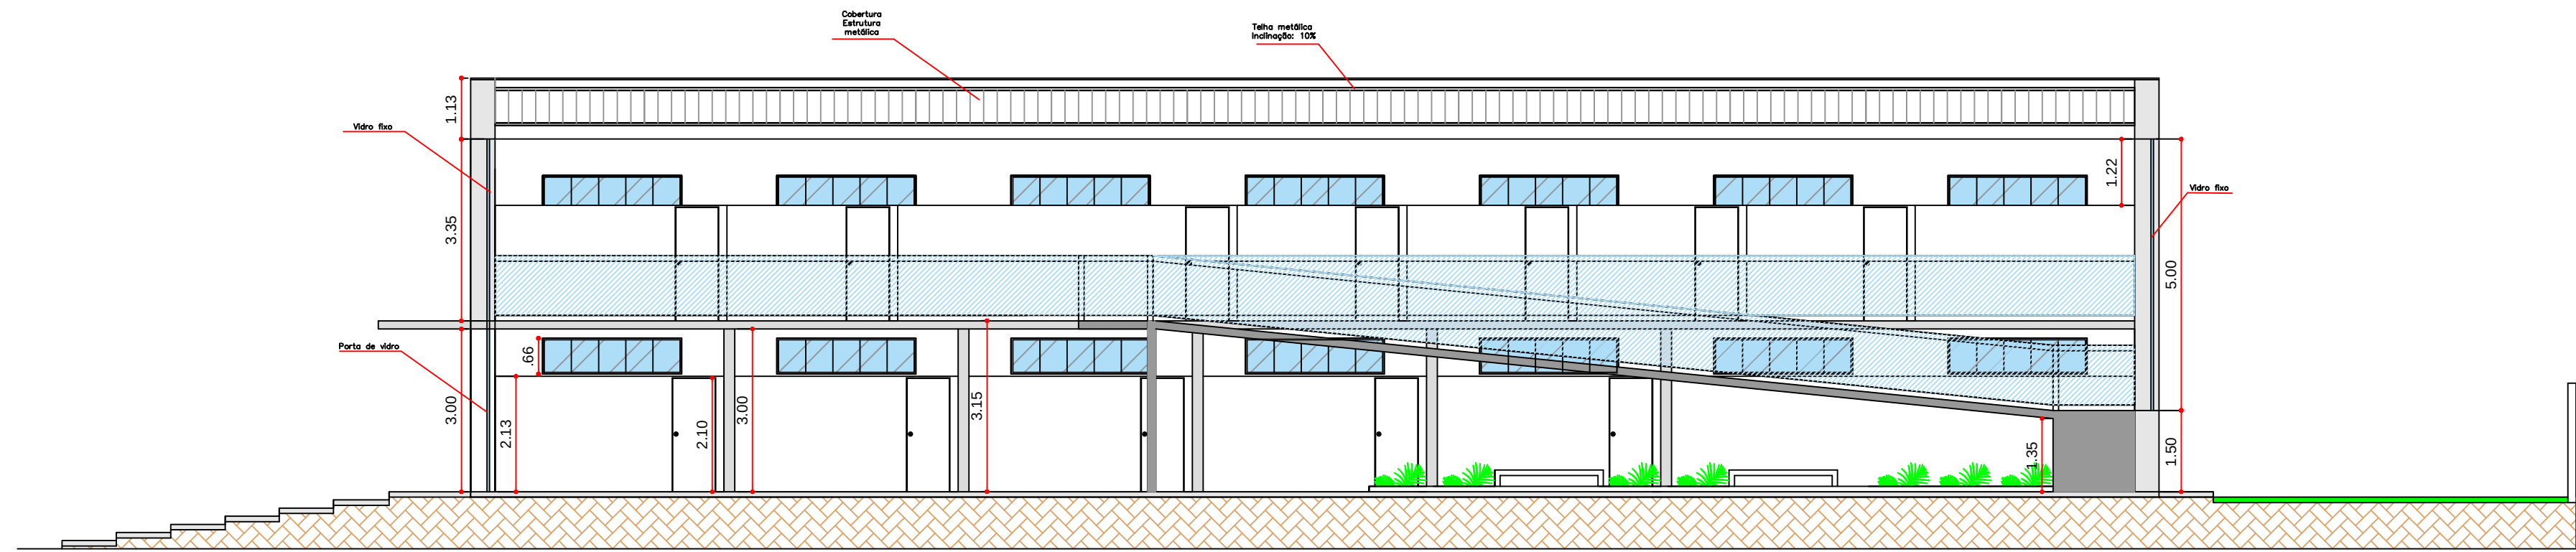

CORTE AA
ESC. 1:100

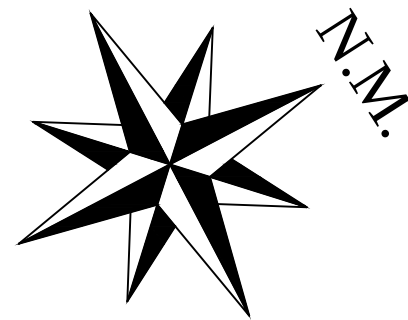

PROJETO COMPLETO		1:100 ESCALA	04 FOLHA
REFORMA E ADAPTAÇÃO DE PRÉDIO MUNICIPAL P/ A INSTALAÇÃO DA "CASA DO CIDADÃO"			
PROJETO PARA:			
PREFEITURA MUNICIPAL DE ITATINGA			
PROPRIETÁRIO			
RUA SÃO JOÃO ESQUINA COM A RUA RAPHAEL ROMANO VILA PRETE		ITATINGA/SP	Z 02
IDENTIFICAÇÃO DO LOTE: 01.01.021.0205.001		ÁGUA:	SIM
TIPO DE PAVIMENTO: ASFALTO		ESGOTO SANITÁRIO:	SIM
SITUAÇÃO S/E		DECLARO QUE A APROVAÇÃO DO PROJETO PELA PREFEITURA NÃO IMPLICA NO RECONHECIMENTO DO DIREITO DE PROPRIEDADE DO TERRENO.	
PROPRIETÁRIO: PREFEITURA MUNICIPAL DE ITATINGA PREFEITO JOÃO BOSCO BORGES		AUTOR DO PROJETO: ARQº MAYARA KELLY MAIA CRAVEIRO DA SILVA CAU nº 212838-1	
ÁREAS		R.R.T Nº - 8671734	
DO TERRENO		1,600,51 m2	
DA CONSTRUÇÃO EXISTENTE		455,48 m2	
DA CONSTRUÇÃO A AMPLIAR TERREO		0,33 m2	
DA CONSTRUÇÃO A AMPLIAR SUPERIOR		176,79 m2	
TOTAL GERAL DA CONSTRUÇÃO		641,60 m2	
LIVRE		1,154,03 m2	
TAXA DE OCUPAÇÃO		28,87 %	
COEFICIENTE DE APROVEITAMENTO		0,3986	